

T.C.
ÇAYIROVA BELEDİYE BAŞKANLIĞI
ENCÜMEN KARARI

1/2

<u>KARAR TARİHİ</u>	<u>KARAR NO</u>	<u>MUHATAP</u>	<u>T.C. KİMLİK NO</u>	<u>VERGİ NO</u>
26/1/2026	2026 / 81			
KONU				
İMAR UYGULAMASI (815 ADA)				
BELEDİYE ENCÜMENİNİ TESKİL EDEN ÜYELER				
Seyhan DÜNMEZ Zahide KURUCU	Av. Sadettin ARIKBOĞA İsmail KANDEMİR	Neşe AYDIN	Günay UZUN	Ferda YILMAZ

KARAR

Başkanlıktan Encüme havale olan İmar ve Şehircilik Müdürlüğü'nün 23/01/2026 tarih ve 187 sayılı yazısı okunarak gereği müzakere oldu.

İlçemiz Şekerpınar Mahallesi sınırları içerisindeki G22B18B1B kadastral paftasında yer alan 815 ada, 6 parselin mülkiyet sahibi Çetin Metal Dilme San. Tic. Ltd. Şti. 06/10/2025 tarihli dilekçede, parselin "hisseli" olması sebebiyle ruhsat alamadığını ve inşaaata başlayamadığını belirterek, hisse çözümü yapılmasını talep etmiştir.

İmar ve Şehircilik Müdürlüğü tarafından yapılan incelemede, söz konusu 815 ada, 6 (Eski 2) parselin, 2017 yılında Çetin Metal Dilme San. Tic. Ltd. Şti. tarafından satın alınarak müstakil parsel haline geldiği, ancak 2023 yılında yapılan imar uygulaması (3194 Sayılı İmar Kanunu'nun 18. madde uygulaması) neticesinde, bir önceki sahibine ait KOP parselinde bulunan hissenin eski parsel gelmesi sonucu hisseli olarak tescil edildiği anlaşılmıştır.

Söz konusu parselin bulunduğu alanda, daha önce KOP parselinde bulunan veya mülkiyetlerin toplanmasıyla oluşturulan parselde Çetin Metal Dilme San. Tic. Ltd. Şti.'ye ait hisse bulunduğu tespit edilmiş olup, buradaki mülkiyet probleminin çözülebileceği öngörülmektedir. Bu kapsamdaki dilekçe, muvafakatname ve yapılan teknik incelemeler sonucunda, 815 ada 6 parselin 2017 yılında olduğu gibi müstakil olarak tescil edilmesi gerekirken 2023 yılında tescil edilen 18. Madde imar uygulaması işleminde hisse bütünlüğünün korunmadığı, bir önceki parsel sahibine ait hisselerin dahil edildiği anlaşılmıştır. İmar ve Şehircilik Müdürlüğü'nün teknik incelemesi, bu hisseli durumun yeni bir uygulama ile düzeltilmesinin teknik olarak mümkün olduğunu göstermektedir. Konu kapsamında yapılan incelemeler ve alınan muvafakatler aşağıda belirtilmiştir.

1- 815 ada, 6 parsel (Ana Talep Konusu): Diğer hissedar Hüseyin AKSOY'un 28/10/2025 tarihli Gebze 5. Noterliği'nce düzenlenen 24248 sayılı muvafakatnamesi ile parsel üzerindeki plan tadilatına ve hisse satışlarına onay verdiği görülmüştür.

2- 815 ada, 5 ve 8 parseller: Mülkiyeti Yapı Kredi Finansal Kiralama A.Ş.'ye ait olup, talep sahibi firma bu parsellerde kiracı konumundadır. Ayrıca 815 ada 5 parselde Çetin Metal Dilme San. Tic. Ltd. Şti.'nin hissesi bulunmaktadır. Yapı Kredi Finansal Kiralama A.Ş., 21/10/2025 tarihli dilekçesi ile bu parsellerdeki plan tadilatına ve şerh değişikliğine muvafakat etmiştir.

3- 819 ada, 6 parsel: Hüseyin AKSOY adına 8,92 m² hisse, Çayırova Belediyesi adına 0,02 m² hisse, Çetin Metal Dilme San. Tic. Ltd. Şti. adına 2.142,72 m² hisse bulunmaktadır.

4- 819 ada, 14 parsel: Çetin Metal Dilme San. Tic. Ltd. Şti. adına 18,54 m² hisse, Çayırova Belediyesi adına 21,48 m² hisse bulunmaktadır.

Bahse konu uygulama imar planı değişikliklerine konu olan 815 ada, 6 parselin bulunduğu alanda, 1/1000 ölçekli uygulama imar planına uygun olarak 24/11/2025 tarih ve 2025/1309 sayılı Encümen Kararıyla, 3194 sayılı İmar Kanunu'nun 18. Madde uygulama işleminin yapılmasına ve düzenleme sahasının karar ekinde bulunan düzenleme sınır krokisine uygun olarak belirlenmesine karar verilmiştir.

Konu encümende görüşülerek, G22B18B1B uygulama imar planı paftalarında kalan 815 ada, 6 parselin bulunduğu alanda, İdaremizce hazırlanan imar uygulama dosyasının, 3194 Sayılı İmar

ASLI GIBİDİR

Ferda YILMAZ
Yazı İşleri Müdürü V.

T.C.
ÇAYIROVA BELEDİYE BAŞKANLIĞI
ENCÜMEN KARARI

2/2

<u>KARAR TARİHİ</u>	<u>KARAR NO</u>	<u>MUHATAP</u>	<u>T.C. KİMLİK NO</u>	<u>VERGİ NO</u>
26/1/2026	2026 / 81			
<u>KONU</u>		İMAR UYGULAMASI (815 ADA)		

BELEDİYE ENCÜMENİNİ TESKİL EDEN ÜYELER

Seyhan DÜNMEZ
Zahide KURUCU

Av. Sadettin ARIKBOĞA
İsmail KANDEMİR

Neşe AYDIN

Günay UZUN

Ferda YILMAZ

Kanunu'nun 19. Maddesi ve Arazi ve Arsa Düzenlemesine İlişkin Yönetmeliğin 25. Maddesi gereğince onaylanmasına, 5393 Sayılı Belediye Kanunu'nun 34. Maddesinin "i" Bendi gereğince 26/01/2026 tarihinde hazır bulunan üyelerin ittifakıyla karar verildi.

Seyhan DÜNMEZ
Belediye Başkan V.

Av. Sadettin ARIKBOĞA
Üye

Neşe AYDIN
Üye

Günay UZUN
Üye

Ferda YILMAZ
Yazı İşleri Müdür V.

Zahide KURUCU
Mali Hizmetler Md. V.

İrfan TURAN
İmar ve Şehircilik Md. V.



T.C.
ÇAYIROVA BELEDİYE BAŞKANLIĞI
ENCÜMEN KARARI

1/2



KARAR TARİHİ 24/11/2025	KARAR NO 2025 / 1309	MUHATAP	T.C. KİMLİK NO	VERGİ NO
KONU İMAR UYGULAMASI (815 ADA)				

BELEDİYE ENCÜMENİNİ TESKİL EDEN ÜYELER

Bünyamin ÇİFTÇİ Av. Sadettin ARIKBOĞA Neşe AYDIN Günay UZUN Ferda YILMAZ
Zahide KURUCU İsmail KANDEMİR

KARAR

Başkanlıktan Encümene havale olan İmar ve Şehircilik Müdürlüğü'nün 17/11/2025 tarih ve 1948 sayılı yazısı okunarak gereği müzakere oldu.

İlçemiz Şekerpınar Mahallesi sınırları içerisindeki G22B18B1B kadastral paftasında yer alan 815 ada, 6 parselin mülkiyet sahibi Çetin Metal Dilme San. Tic. Ltd. Şti. 06/10/2025 tarihli dilekçede, parselin "hisseli" olması sebebiyle ruhsat alamadığını ve inşaaata başlayamadığını belirterek, hisse çözümünü yapılmasını talep etmiştir.

İmar ve Şehircilik Müdürlüğü tarafından yapılan incelemede, söz konusu 815 ada, 6 (Eski 2) parselin, 2017 yılında Çetin Metal Dilme San. Tic. Ltd. Şti. tarafından satın alınarak müstakil parsel haline geldiği, ancak 2023 yılında yapılan imar uygulaması (3194 Sayılı İmar Kanunu'nun 18. madde uygulaması) neticesinde, bir önceki sahibine ait KOP parselinde bulunan hisselerin eski parsel gelmesi sonucu hisseli olarak tescil edildiği anlaşılmıştır.

Söz konusu parselin bulunduğu alanda, daha önce KOP parselinde bulunan veya mülkiyetlerin toplanmasıyla oluşturulan parselde Çetin Metal Dilme San. Tic. Ltd. Şti.'ye ait hisse bulunduğu tespit edilmiş olup, buradaki mülkiyet probleminin çözülebileceği öngörülmektedir. Bu kapsamdaki dilekçe, muvafakatname ve yapılan teknik incelemeler sonucunda, 815 ada 6 parselin 2017 yılında olduğu gibi müstakil olarak tescil edilmesi gerekirken 2023 yılında tescil edilen 18. Madde imar uygulaması işleminde hisse bütünlüğünün korunmadığı, bir önceki parsel sahibine ait hisselerin dahil edildiği anlaşılmıştır. İmar ve Şehircilik Müdürlüğü'nün teknik incelemesi, bu hisseli durumun yeni bir uygulama ile düzeltilmesinin teknik olarak mümkün olduğunu göstermektedir. Konu kapsamında yapılan incelemeler ve alınan muvafakatler aşağıda belirtilmiştir.

- 1- 815 ada, 6 parsel (Ana Talep Konusu): Diğer hissedar Hüseyin AKSOY'un 28/10/2025 tarihli Gebze 5. Noterliği'nce düzenlenen 24248 sayılı muvafakatnamesi ile parsel üzerindeki plan tadilatına ve hisse satışlarına onay verdiği görülmüştür.
- 2- 815 ada, 5 ve 8 parseller: Mülkiyeti Yapı Kredi Finansal Kiralama A.Ş.'ye ait olup, talep sahibi firma bu parsellerde kiracı konumundadır. Ayrıca 815 ada 5 parselde Çetin Metal Dilme San. Tic. Ltd. Şti.'nin hissesi bulunmaktadır. Yapı Kredi Finansal Kiralama A.Ş., 21/10/2025 tarihli dilekçesi ile bu parsellerdeki plan tadilatına ve şerh değişikliğine muvafakat etmiştir.
- 3- 819 ada, 6 parsel: Hüseyin AKSOY adına 8,92 m² hisse, Çayirova Belediyesi adına 0,02 m² hisse, Çetin Metal Dilme San. Tic. Ltd. Şti. adına 2.142,72 m² hisse bulunmaktadır.
- 4- 819 ada, 14 parsel: Çetin Metal Dilme San. Tic. Ltd. Şti. adına 18,54 m² hisse, Çayirova Belediyesi adına 21,48 m² hisse bulunmaktadır.

Konu encümende görüşülerek, yukarıda açıklanan tespitler ve yasal dayanaklar çerçevesinde, Şekerpınar Mahallesi, G22B18B1B kadastral paftasında kalan 815 ada 5, 6, 7 ve 8 parseller ile 819 ada

T.C.
ÇAYIROVA BELEDİYE BAŞKANLIĞI
ENCÜMEN KARARI

2/2

<u>KARAR TARİHİ</u>	<u>KARAR NO</u>	<u>MUHATAP</u>	<u>T.C. KİMLİK NO</u>	<u>VERGİ NO</u>
24/11/2025	2025 / 1309			
<u>KONU</u>	İMAR UYGULAMASI (815 ADA)			

BELEDİYE ENCÜMENİNİ TEŞKİL EDEN ÜYELER

Bünyamin ÇİFTÇİ Av. Sadettin ARIKBOĞA Neşe AYDIN Günay UZUN Ferda YILMAZ
Zahide KURUCU İsmail KANDEMİR

14 parselde, 3194 Sayılı İmar Kanunu'nun 18. Madde uygulama işleminin yapılmasına, Arazi ve Arsa Düzenlemeleri Hakkında Yönetmeliğin 9 ve 10. Maddesi gereğince, ek'teki krokide gösterilen şekilde düzenleme sahasının belirlenmesine, 5393 Sayılı Belediye Kanunu'nun 34. Maddesinin "İ" Bendi gereğince 24/11/2025 tarihinde hazır bulunan üyelerin ittifakıyla karar verildi.

Bünyamin ÇİFTÇİ
Belediye Başkanı

Av. Sadettin ARIKBOĞA
Üye


Neşe AYDIN
Üye

Günay UZUN
Üye

Ferda YILMAZ
Yazı İşleri Müdür V.

Zahide KURUCU
Mali Hizmetler Md. V.

İsmail KANDEMİR
İmar ve Şehircilik Md. V.

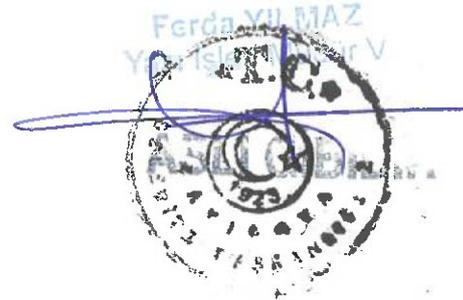



T.C.

KOCAELİ BÜYÜKŞEHİR BELEDİYE BAŞKANLIĞI
İmar ve Şehircilik Dairesi Başkanlığı

Sayı : E-57057846-115.01.07-00004924034
Konu : Çayırova İlçesi, Şekerpınar 815 ve 819
Nolu Adalar Parselasyon Planı Onayı

2.03.2026

ÇAYIROVA BELEDİYE BAŞKANLIĞINA

İlgi: Çayırova Belediye Başkanlığının 10.02.2026 tarihli ve E-21940679-115.01.07-298/1550 sayılı yazısı.

İlgi yazınızda; Çayırova Belediyesi, Şekerpınar Mahallesi 815 ada 5, 6, 7 ve 8 nolu parseller ile 819 ada 14 nolu parseli kapsayan alanda; 3194 sayılı imar kanununun 18. Maddesi Uyarınca Yapılacak Arazi ve Arsa Düzenlemesi ile İlgili Esaslar Hakkında Yönetmelik' in 39. maddelerine istinaden bahse konu bölgeye ilişkin parselasyon planları, tescil cetvelleri ve diğer dokümanları Çayırova Belediyesi Encümeni'nin 26.01.2026 tarih 81 sayılı kararı ile onaylanmış, söz konusu imar uygulaması parselasyon planının 5216 sayılı Büyükşehir Belediyesi Kanununun 7. maddesi b fıkrası gereğince askı öncesi onaylanmasını talep etmektedir.

Belediyemiz, İlçesi, Şekerpınar Mahallesi 815 ada 5, 6, 7 ve 8 nolu parseller ile 819 ada 14 nolu parseli kapsayan alanda yapılan imar uygulamasının, 3194 sayılı imar kanununun 18. maddesi ile ilgili yasa ve yönetmelikler ve ilgili imar planı notları çerçevesinde incelenmiş olup, Kocaeli Büyükşehir Belediyesi Encümeni tarafından 5216 sayılı Büyükşehir Belediyesi Kanununun 7. maddesi b fıkrası gereğince 25.02.2026 tarih ve 1193 sayılı kararı ile onaylanarak ekte sunulmuştur.

Bilgilerinize rica ederim.

Gökmen MENGÜÇ
Büyükşehir Belediye Başkanı a.
Genel Sekreter Yardımcısı

Ek: 1- Encümen Kararı (1 syf)
2- Parselasyon Planı (2 syf)



Bu belge, güvenli elektronik imza ile imzalanmıştır.

Belge Doğrulama Kodu: B443F850-5C18-4683-A468-FDC2928D930A Belge Doğrulama Adresi: <https://www.turkiye.gov.tr/kocaeli-buyuksehir-belediyesi-ebys>

karabaş mah. Salimdervişoğlu cad.

Telefon No: 3181000 Faks No:

e-posta: cigdemaydin@kocaeli.bel.tr İnternet Adresi: www.kocaeli.bel.tr

Keş Adresi: kocaelibuyuksehirbelediyesi@hs01.kep.tr

Bilgi İçin: Çiğdem AYDIN

Tekniker

Telefon No: 1871



T.C.
KOCAELİ BÜYÜKŞEHİR BELEDİYESİ
ENCÜMEN KARARI

Tarih: 26/02/2026
Sayı: E-44722751-110 04-00004915152



0004915152

 KOCAELİ BÜYÜKŞEHİR BELEDİYESİ ÇALISINCA OLUYOR	Karar Tarihi: 25.02.2026 Karar No: 1193
Dairesi	İmar ve Şehircilik Dairesi Başkanlığı
Konu	Parselasyon Planı Onayı
	Evrak Tarih ve No: 19.02.2026/4897634

İmar ve Şehircilik Dairesi Başkanlığı'nın, Parselasyon Planı Onayı ile ilgili yazısı okunarak, konu hakkında yapılan müzakere neticesinde;

KARAR

Çayırova Belediyesi'nin 10.02.2026 tarihli ve E-21940679-115.01.07-298/1550 sayılı yazısında, Çayırova İlçesi, Şekerpınar Mahallesi 815 ada 5, 6, 7 ve 8 No'lu parseller ile 819 ada 14 No'lu parseli kapsayan alanda; 3194 sayılı imar kanununun 18. maddesi Uyarınca Yapılacak Arazi ve Arsa Düzenlemesi ile İlgili Esaslar Hakkında Yönetmelik' in 39. maddelerine istinaden bahse konu bölgeye ilişkin parselasyon planları, tescil cetvelleri ve diğer dokümanları Çayırova Belediyesi Encümeni'nin 26.01.2026 tarihli ve 81 sayılı kararı ile onaylanmış, söz konusu imar uygulaması parselasyon planının 5216 sayılı Büyükşehir Belediyesi Kanununun 7. maddesi b fıkrası gereğince onaylanmasını talep etmektedir.

Belediyemiz, Çayırova İlçesi, Şekerpınar Mahallesi 815 ada 5, 6, 7 ve 8 No'lu parseller ile 819 ada 14 No'lu parseli kapsayan alanda yapılan imar uygulamasının parselasyon planı; mevcut olan mer'i imar planı, plan notları ve Planlı Alanlar Tip İmar Yönetmeliğine dayanılarak, parsel büyüklüğü, genişliği ve derinliği ile plan kullanım kararları çerçevesinde İmar ve Şehircilik Dairesi Başkanlığınca incelenerek uygun görülmüş olup;

Bahse konu parselasyon planının 5216 sayılı Büyükşehir Belediyesi Kanununun 7. maddesi b fıkrası gereğince onaylanmasına **25.02.2026** tarihinde karar verildi.

Dr. Hayri BARAÇLI
Encümen Başkan V.

KATILMADI
Ahmet TOPUZ
Encümen Üyesi

İZİNLİ
Ercüment YILDIRIM
Encümen Üyesi

KATILMADI
Murat KAYA
Encümen Üyesi

Günay UZUN
Encümen Üyesi

İZİNLİ
Mustafa DEMİRHAN
Encümen Üyesi


Av. Ezgi AYHAN
Birinci Hukuk Müşaviri

Yavuz TILKI
Emlak ve İst. D. Bşk. V. D. Bşk. V.

Ali İhsan ÖZGÜR
Mali Hiz. D. Bşk.



ÇAYIROVA BELEDİYESİ
ŞEKERPINAR MAHALLESİ 815 VE 819 ADALAR
PARSELASYON PLANI

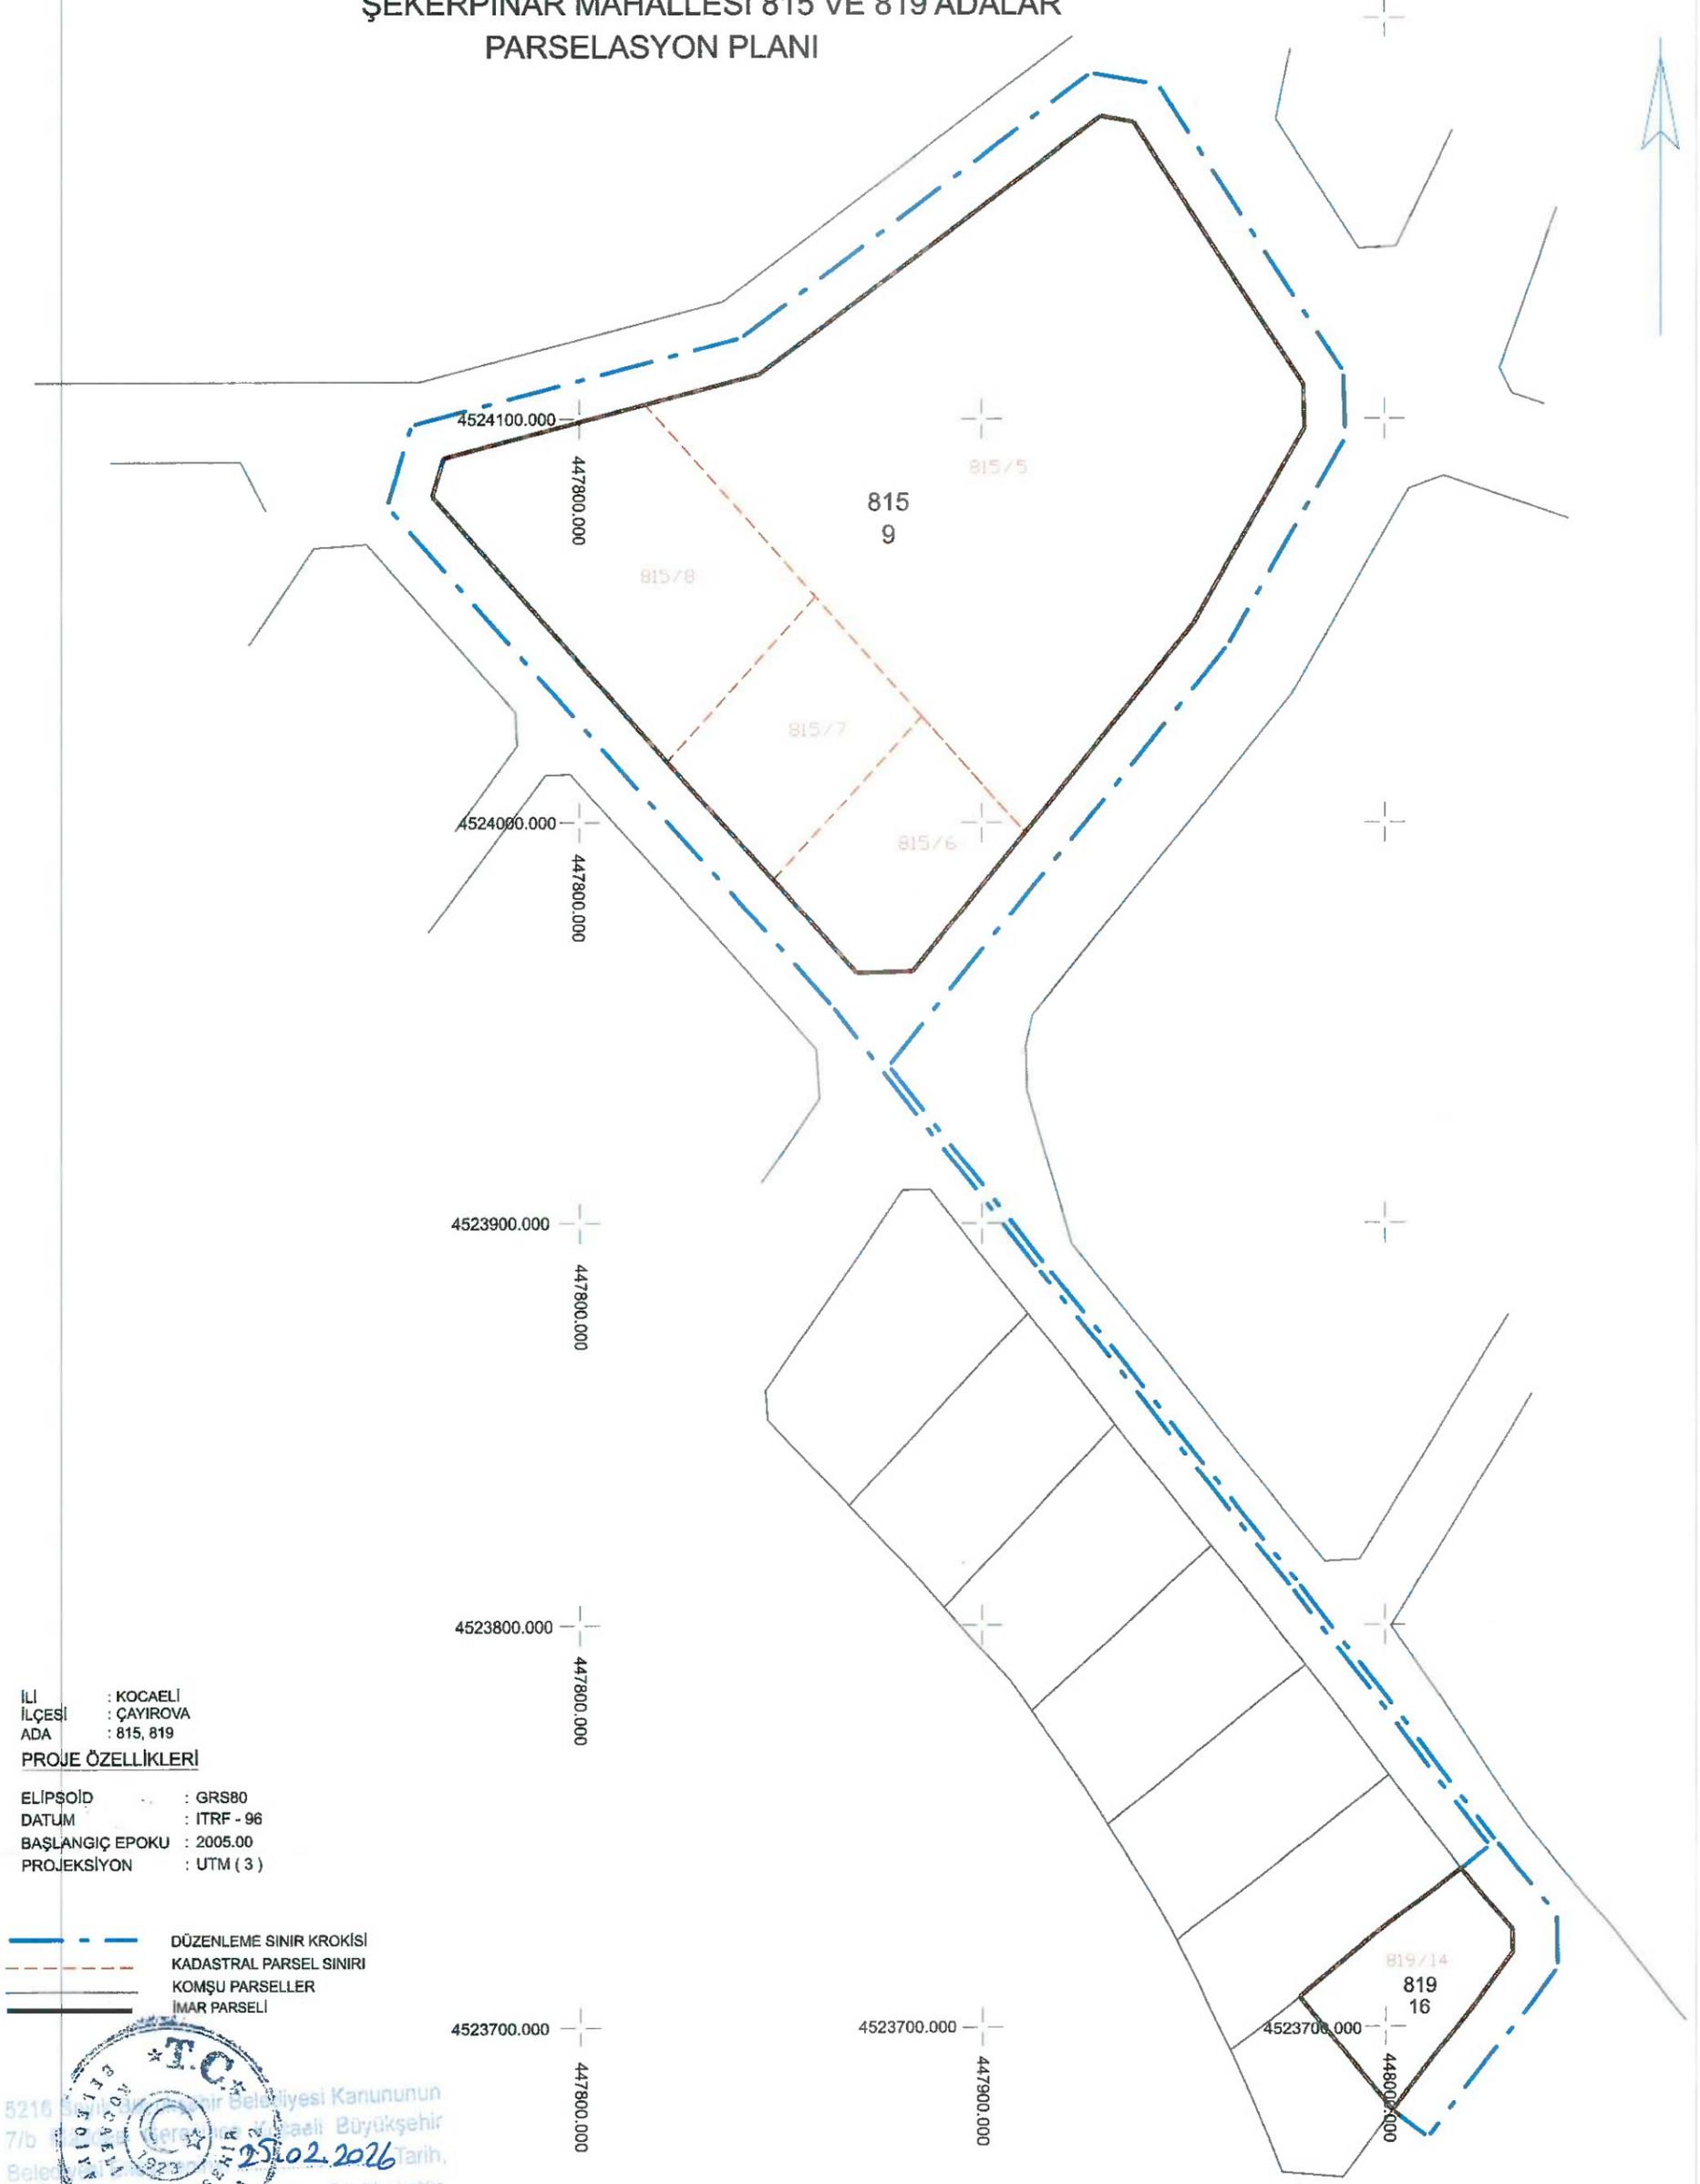

İLİ : KOCAELİ
İLÇESİ : ÇAYIROVA
ADA : 815, 819

PROJE ÖZELLİKLERİ

ELİPSOİD : GRS80
DATUM : ITRF - 96
BAŞLANGIÇ EPOKU : 2005.00
PROJEKSİYON : UTM (3)

--- DÜZENLEME SINIR KROKİSİ
--- KADASTRAL PARSEL SINIRI
--- KOMŞU PARSELLER
--- İMAR PARSELİ

5216
7/b
Bele
1993
T.C.
Kocaeli Büyükşehir Belediyesi
1923
25.02.2026 Tarih,
1993
1993

SİNUR ONUR
Harita Mühendisi
Harita Şube Müdürü

G22B18C2B

Büşra DENEK
Harita Mühendisi

Doğan KORKUTAN
Harita Mühendisi
Dip No: 14496

Aslan ARSLAN
Harita Planlama
Servis Sorumlusu

İsmail KANDEMİR
İmar ve Şehircilik M.Ş.V

TOPLAM ALAN : 25082.93		TESCİL ESAS		SAYFA NO:1							
TOPLAM PAY : 25082.93		DAĞITIM CETVELİ		TOPLAM ADA ALANI : 25082.93							
TOPLAM KAMULAŞTIRMA : 0.00		(İMAR PARSELİNE SIRA LI)		O. KATILIM ORANI : 0.00000000							
TOP. DÜZENLEMEYEN GİREN: 25082.93				D.O. PAYI ORANI : 0.00000000							
K A D A S T R O		M A L İ K									
Sıra No	Pafta	Ada/Par	Alan	Hisse	Malik/Baba Adı	Kamu	Dop/Th	Ada/Par	Alan	Hisse	Pay
1	815/5	14831.34	14831.34	374.43	ÇETİN TOPAL	-	374.43	815/9	23531.29	37443/2353129	374.43
2	815/5	14831.34	14831.34	481897/494378	HASAN	-	-	-	1445691/2353129	14456.91	14456.91
7	815/6	2151.66	2151.66	35712/35861	YAPI KREDİ FİNANSAL KİRALAMA A	-	14456.91	-	214272/2353129	2142.72	2142.72
8	815/7	2173.01	2173.01	213065/217301	ÇETİN METAL DİLME SAN. VE TİC. LTD. ŞTİ.	-	2142.72	-	213065/2353129	2130.65	2130.65
9	815/7	2173.01	2173.01	4236/217301	ÇETİN METAL DİLME SAN. VE TİC. LTD. ŞTİ.	-	2130.65	-	4236/2353129	42.36	42.36
10	815/8	4375.28	4375.28	TAM	ÇETİN METAL DİLME SAN. VE TİC. LTD. ŞTİ.	-	42.36	-	437528/2353129	4375.28	4375.28
183	819/14	1551.64	1551.64	927/77582	YAPI KREDİ FİNANSAL KİRALAMA ANONİM ORTAKLIĞI	-	4375.28	-	894/2353129	8.94	8.94
				18.54	ÇETİN METAL DİLME SANAYİ VE TİC. LTD. ŞTİ.	-	18.54	-			
4	815/6	2151.66	2151.66	463/215166	HÜSEYİN AKSOY	-	4.63	819/16	1551.64	463/155164	4.63
5	815/6	2151.66	2151.66	143/71722	HÜSNÜ	-	4.63	-	429/155164	4.29	4.29
6	815/6	2151.66	2151.66	1/107583	HÜSNÜ	-	4.29	-	2/155164	0.02	0.02
				0.02	ÇAYIROVA BELEDİYESİ	-	0.02	-	380/155164	3.80	3.80
11	819/14	1551.64	1551.64	380/155164	ALİ İBİL	-	3.80	-	240/155164	2.40	2.40
12	819/14	1551.64	1551.64	240/155164	RECEP	-	2.40	-	86/155164	0.86	0.86
13	819/14	1551.64	1551.64	86/155164	ALPARSLAN CİNCİ	-	0.86	-	226/155164	2.26	2.26
14	819/14	1551.64	1551.64	226/155164	BEKRİ	-	2.26	-	3/155164	0.03	0.03
15	819/14	1551.64	1551.64	3/155164	MUSTAFA YILMAZ	-	0.03	-	812/155164	8.12	8.12
16	819/14	1551.64	1551.64	812/155164	OGÜZHAN RENÇBER	-	8.12	-	196/155164	1.96	1.96
17	819/14	1551.64	1551.64	196/155164	HASAN	-	1.96	-	196/155164	1.96	1.96
18	819/14	1551.64	1551.64	196/155164	ONUR ŞANIVAR	-	1.96	-	131/155164	1.31	1.31
19	819/14	1551.64	1551.64	131/155164	RAMAZAN	-	1.31	-	302/155164	3.02	3.02
20	819/14	1551.64	1551.64	302/155164	ORHAN ERYILMAZ	-	3.02	-	226/155164	2.26	2.26
21	819/14	1551.64	1551.64	226/155164	SEYİT	-	2.26	-	4171/155164	41.71	41.71
22	819/14	1551.64	1551.64	4171/155164	RAŞİT ALTUN	-	41.71	-			

S. BÜŞRA DENEK
Mülkiyet Müdürlüğü
D. No: 110/31-Şişli/Şişli/14496

Aslan ARSLAN
Harita ve Planlama
Servis Sorumlusu
İmar ve Şehircilik Müd.V

K	A	D	A	S	T	R	O	T E S C İ L E E S A S		S A Y F A N O : 2	
								Alan	Hisse	Alan	Hisse
23								1551.64	6190/155164	6190/155164	61.90
24								1551.64	593/155164	593/155164	5.93
25								1551.64	137/155164	137/155164	1.37
26								1551.64	245/155164	245/155164	2.45
27								1551.64	140/155164	140/155164	1.40
28								1551.64	683/155164	683/155164	6.83
29								1551.64	152/155164	152/155164	1.52
30								1551.64	247/155164	247/155164	2.47
31								1551.64	655/155164	655/155164	6.55
32								1551.64	249/155164	249/155164	2.49
33								1551.64	288/155164	288/155164	2.88
34								1551.64	813/155164	813/155164	8.13
35								1551.64	305/155164	305/155164	3.05
36								1551.64	330/155164	330/155164	3.30
37								1551.64	1354/155164	1354/155164	13.54
38								1551.64	321/155164	321/155164	3.21
39								1551.64	1292/155164	1292/155164	12.92
40								1551.64	854/155164	854/155164	8.54
41								1551.64	178/155164	178/155164	1.78
42								1551.64	325/155164	325/155164	3.25

Aslan ARSLAN
Harita Harita
Sevkiyet Kurumu Müd.V

Dışişleri Bakanlığı
Dip.No: 14496

BÜŞRA DENEK
Dışişleri Bakanlığı

TOPLAM ALAN : 25082.93		TESCİLE ESAS		SAYFA NO:4							
TOPLAM PAV : 25082.93		DAĞITIM CETVELİ		TOPLAM ADA ALANI : 25082.93							
TOPLAM KAMU LAŞTIRMA : 0.00				O.KATILIM ORANI : 0.0000000							
TOPI DÜZENLE GİRMEYEN: 0.00				D.O.PAYI DRANI : 0.0000000							
TOPI DÜZENLEMESİ GİREN: 25082.93											
K A D A S T R O											
S/No	Pafta	Ada/Par	Alan	Hisse	Malik/Baba Adı	Kamu	Dop/İth	Ada/Par	Alan	Hisse	Pay
64	819/14	1551.64	1551.64	489/155164	UĞUR KARAPUNAR	-	-	-	-	489/155164	4.89
65	819/14	1551.64	1551.64	4.89	MURAT	-	4.89	-	-	312/155164	3.12
66	819/14	1551.64	1551.64	3.12	YUSUF YEMİŞEN	-	-	-	-	78/155164	0.78
67	819/14	1551.64	1551.64	78/155164	CEMAL TUNCER	-	-	-	-	767/155164	7.67
68	819/14	1551.64	1551.64	0.78	HÜSEYİN	-	0.78	-	-	107/155164	1.07
69	819/14	1551.64	1551.64	767/155164	TURAN AĞIRBAŞ	-	7.67	-	-	371/155164	3.71
70	819/14	1551.64	1551.64	1.07	YALÇIN	-	-	-	-	266/155164	2.66
71	819/14	1551.64	1551.64	107/155164	SÜLEYMAN UZUN	-	1.07	-	-	35/155164	0.35
72	819/14	1551.64	1551.64	1.07	SÜLEYMAN	-	-	-	-	723/155164	7.23
73	819/14	1551.64	1551.64	3.71	NAMIK KEMAL BAYRAM	-	3.71	-	-	543/155164	5.43
74	819/14	1551.64	1551.64	3.71	ALİ OSMAN	-	-	-	-	43/155164	0.43
75	819/14	1551.64	1551.64	266/155164	ABDULLAH ARI	-	2.66	-	-	420/155164	4.20
76	819/14	1551.64	1551.64	2.66	ZIYA	-	-	-	-	43/155164	0.43
77	819/14	1551.64	1551.64	35/155164	AHMET ASLAN	-	0.35	-	-	308/155164	3.08
78	819/14	1551.64	1551.64	0.35	MUSTAFA	-	-	-	-	1227/155164	12.27
79	819/14	1551.64	1551.64	723/155164	AHMET HİKMET KÜRKÜLÜ	-	7.23	-	-	605/155164	6.05
80	819/14	1551.64	1551.64	7.23	ADNAN	-	-	-	-	42/155164	0.42
81	819/14	1551.64	1551.64	543/155164	CAFER DİZGE	-	5.43	-	-	415/155164	4.15
82	819/14	1551.64	1551.64	5.43	HASAN	-	-	-	-	360/155164	3.60
83	819/14	1551.64	1551.64	43/155164	FATİMA ARABACI	-	0.43	-	-	120/155164	1.20
84	819/14	1551.64	1551.64	0.43	ALİ	-	-	-	-	543/155164	5.43
85	819/14	1551.64	1551.64	420/155164	HASAN ÖZKAN	-	4.20	-	-		
86	819/14	1551.64	1551.64	4.20	MEHMET	-	-	-	-		
87	819/14	1551.64	1551.64	43/155164	HATİCE UZUN	-	0.43	-	-		
88	819/14	1551.64	1551.64	308/155164	HEDİYE KÖPRÜBAŞI	-	3.08	-	-		
89	819/14	1551.64	1551.64	1227/155164	FERHAT	-	12.27	-	-		
90	819/14	1551.64	1551.64	12.27	HEDİYE KÖPRÜBAŞI	-	-	-	-		
91	819/14	1551.64	1551.64	605/155164	FERHAT	-	6.05	-	-		
92	819/14	1551.64	1551.64	6.05	HIZIR KOSİF	-	-	-	-		
93	819/14	1551.64	1551.64	42/155164	OSMAN	-	0.42	-	-		
94	819/14	1551.64	1551.64	415/155164	İBRAHİM ÖZDEMİR	-	4.15	-	-		
95	819/14	1551.64	1551.64	4.15	ALİ	-	-	-	-		
96	819/14	1551.64	1551.64	360/155164	KASIM KÜLEK AKTAY	-	3.60	-	-		
97	819/14	1551.64	1551.64	3.60	SELEHATTİN	-	-	-	-		
98	819/14	1551.64	1551.64	120/155164	KAZIM SARI	-	1.20	-	-		
99	819/14	1551.64	1551.64	1.20	CELAL	-	-	-	-		
100	819/14	1551.64	1551.64	543/155164	KAZIM SARI	-	5.43	-	-		
101	819/14	1551.64	1551.64		MEHMET ÖLMEZ	-	-	-	-		

Aslan ARSLAN
Harita Planlama
Sorumlusu

Doğru KORKUTAN
Harita Planlama
Sorumlusu

S. Büşra DENEK
Harita Planlama
Sorumlusu

Harita Planlama
Sorumlusu

TOPLAM ALAN : 25082.93
 TOPLAM PAY : 25082.93
 TOPLAM KAMULASTIRMA : 0.00
 TOP. DÜZENLE. GİRMEYEN: 0.00
 TOP. DÜZENLEMEYE GİREN: 25082.93

T E S C İ L E E S A S
 D A Ğ İ T İ M C E T V E L İ
 { İ M A R P A R S E L İ N E S İ R A L I }

SAYFA NO:5
 TOPLAM ADA ALANI : 25082.93
 O.KATILIM ORANI : 0.0000000
 D.O.PAYI ORANI : 0.00000000

S.No	Pafta	Ada/Par	Alan	Hisse	Malik/Baba Adı	Kamu	İ M A R			
							Dop/İTh	Ada/Par	Alan	Hisse
85	819/14	1551.64	1551.64	5.43	ALI	-	5.43		463/155164	4.63
86	819/14	1551.64	1551.64	4.63	METİN ODABAŞI ALI	-	4.63		1283/155164	12.83
87	819/14	1551.64	1551.64	12.83	MUSTAFA CINGÖZ MUSTAFA	-	12.83		611/155164	6.11
88	819/14	1551.64	1551.64	6.11	NAFİA KARAKAYA SALİM	-	6.11		43/155164	0.43
89	819/14	1551.64	1551.64	43/155164	NIHAT ÖZDEMİR ALI	-	0.43		962/155164	9.62
90	819/14	1551.64	1551.64	9.62	SÜLEYMAN ERKAN OSMAN	-	9.62		43/155164	0.43
91	819/14	1551.64	1551.64	0.43	ŞADUMAN EROL ALI	-	0.43		186/155164	1.86
92	819/14	1551.64	1551.64	1.86	ŞENEL YILMAZ CAFER	-	1.86		1023/155164	10.23
93	819/14	1551.64	1551.64	10.23	YALÇIN EŞŞİZ NECMETTİN	-	10.23		209/155164	2.09
94	819/14	1551.64	1551.64	2.09	YASİN SENDİNCİ SECATTİN	-	2.09		10197/155164	101.97
95	819/14	1551.64	1551.64	101.97	YILMAZ AYDIN MUSTAFA	-	101.97		442/155164	4.42
96	819/14	1551.64	1551.64	4.42	ZÜLFÜKAR DURAK KAZIM	-	4.42		1999/155164	19.99
97	819/14	1551.64	1551.64	19.99	İLİMAN METAL MÜHENDİSLİK HİZMETLERİ İNŞAAT SANAYİ TİCARET LİMİTED ŞİRKETİ KAZIM	-	19.99		616/155164	6.16
98	819/14	1551.64	1551.64	6.16	AHMET ÖNAL ALATTİN	-	6.16		4326/155164	43.26
99	819/14	1551.64	1551.64	43.26	AKASYA PETROL ÜRÜNLERİ PAZARLAMA TURİZM SAN. VE TİC. LTD. ŞTİ. ALATTİN	-	43.26		376/155164	3.76
100	819/14	1551.64	1551.64	3.76	EMİNE SARI AHMET	-	3.76		158/155164	1.58
101	819/14	1551.64	1551.64	1.58	EMRE GÜLTEKİN TEMEL	-	1.58		289/155164	2.89
102	819/14	1551.64	1551.64	2.89	CELAL MEMDUHA KROMİDAS	-	2.89		72/155164	0.72
103	819/14	1551.64	1551.64	0.72	MEHMET MEMDUH MİHAİL KROMİDAS	-	0.72		107/155164	1.07
104	819/14	1551.64	1551.64	1.07	TEOLOGOS SOSANNA ÇAN	-	1.07		107/155164	1.07
105	819/14	1551.64	1551.64	1.07	TEOLOGOS MEMDUHA KROMİDAS	-	1.07		296/155164	2.96

Doğuş GÖRKÜTAN
 Mühür ve Sicil No: 14496
 Doğanlar İnşaatçılık

Aslan ARSLAN
 Hizmet Yürütme
 Servis Sorumlusu

Doğanlar İnşaatçılık
 Mühür ve Sicil No: 14496
 Doğanlar İnşaatçılık

TOPLAM ALAN : 25082.93		TESCİLE ESAS		SAYFA NO:6						
TOPLAM PAY : 25082.93		DAĞITIM CETVELİ		TOPLAM ADA ALANI : 25082.93						
TOPLAM KAMULAŞTIRMA : 0.00		{ İMAR PARSELİNE SIRA LI }		O.KATILIM ORANI : 0.00000000						
TOP. DÜZENLEME GİREN: 25082.93				D.O.PAY ORANI : 0.00000000						
K A D A S T R O		I M A R								
SİNo	Pafta	Ada/Par	Alan	Hisse	Kamu	Dop/İth	Ada/Par	Alan	Hisse	Pay
106		819/14	1551.64	597/155164	-	5.97			597/155164	5.97
				5.97	-					
107		819/14	1551.64	1695/155164	-	16.95			1695/155164	16.95
				16.95	-					
108		819/14	1551.64	776/155164	-	7.76			776/155164	7.76
				7.76	-					
109		819/14	1551.64	631/155164	-	6.31			631/155164	6.31
				6.31	-					
110		819/14	1551.64	5553/155164	-	55.53			5553/155164	55.53
				55.53	-					
111		819/14	1551.64	883/155164	-	8.83			883/155164	8.83
				8.83	-					
112		819/14	1551.64	975/155164	-	9.75			975/155164	9.75
				9.75	-					
113		819/14	1551.64	938/155164	-	9.38			938/155164	9.38
				9.38	-					
114		819/14	1551.64	5286/155164	-	52.86			5286/155164	52.86
				52.86	-					
115		819/14	1551.64	748/155164	-	7.48			748/155164	7.48
				7.48	-					
116		819/14	1551.64	642/155164	-	6.42			642/155164	6.42
				6.42	-					
117		819/14	1551.64	106/155164	-	1.06			106/155164	1.06
				1.06	-					
118		819/14	1551.64	645/155164	-	6.45			645/155164	6.45
				6.45	-					
119		819/14	1551.64	652/155164	-	6.52			652/155164	6.52
				6.52	-					
120		819/14	1551.64	375/155164	-	3.75			375/155164	3.75
				3.75	-					
121		819/14	1551.64	393/155164	-	3.93			393/155164	3.93
				3.93	-					
122		819/14	1551.64	25/155164	-	0.25			25/155164	0.25
				0.25	-					
123		819/14	1551.64	1413/155164	-	14.13			1413/155164	14.13
				14.13	-					
124		819/14	1551.64	679/155164	-	6.79			679/155164	6.79
				6.79	-					
125		819/14	1551.64	644/155164	-	6.44			644/155164	6.44
				6.44	-					
126		819/14	1551.64	877/155164	-	8.77			877/155164	8.77
				8.77	-					

S. Büğra DEMİR
 Doğan Köktutan
 D. No: 1066/Şişli No: 4496
 Aslan ARSLAN
 Harita Bölümü
 Şişli İlçe İmar ve Şehircilik Müd.V

K A D A S T R O		T E S C İ L E E S A S		S A Y F A N O : 7							
SNo	Pafpa	Ada/Par	Alan	Hisse	Malik/Baba Adı	Kamu	Dop/İth	Ada/Par	Alan	Hisse	Pay
127	819/14	1551.64	1551.64	8.77	FAHREDDİN	-	8.77			689/155164	6.89
128	819/14	1551.64	1551.64	6.89	MUSTAFA DEMİRCİ	-	6.89			321/155164	3.21
129	819/14	1551.64	1551.64	3.21	BEKİR	-	3.21			428/155164	4.28
130	819/14	1551.64	1551.64	4.28	NURETTİN TEFİL	-	4.28			1484/155164	14.84
131	819/14	1551.64	1551.64	14.84	AHMET	-	14.84			618/155164	6.18
132	819/14	1551.64	1551.64	6.18	ÖZKAN SARTOPRAK	-	6.18			935/155164	9.35
133	819/14	1551.64	1551.64	9.35	İLHAMİ	-	9.35			373/155164	3.73
134	819/14	1551.64	1551.64	3.73	ÖZKAN SARTOPRAK	-	3.73			373/155164	3.73
135	819/14	1551.64	1551.64	3.73	İLHAMİ	-	3.73			642/155164	6.42
136	819/14	1551.64	1551.64	6.43	RECEP AYDIN	-	6.43			673/155164	6.73
137	819/14	1551.64	1551.64	6.72	HAMZA	-	6.72			437/155164	4.37
138	819/14	1551.64	1551.64	6.73	SAADET ŞARLI	-	6.73			509/155164	5.09
139	819/14	1551.64	1551.64	4.37	ARİF	-	4.37			350/155164	3.50
140	819/14	1551.64	1551.64	4.37	SADI İŞİK	-	4.37			2165/155164	21.65
141	819/14	1551.64	1551.64	5.09	İSMAIL	-	5.09			376/155164	3.76
142	819/14	1551.64	1551.64	5.09	SADI İŞİK	-	5.09			880/155164	8.80
143	819/14	1551.64	1551.64	3.50	İSMAIL	-	3.50			685/155164	6.85
144	819/14	1551.64	1551.64	3.50	TÜRKAN ACAR	-	3.50			570/155164	5.70
145	819/14	1551.64	1551.64	21.65	MEHMET	-	21.65			585/155164	5.85
146	819/14	1551.64	1551.64	21.65	MEHMET	-	21.65			981/155164	9.81
147	819/14	1551.64	1551.64	3.76	ÜNSAL BELEN	-	3.76			2692/155164	26.92
148	819/14	1551.64	1551.64	3.76	HASAN	-	3.76				
149	819/14	1551.64	1551.64	8.80	YETER DORUK	-	8.80				
150	819/14	1551.64	1551.64	6.85	YUNUS	-	6.85				
151	819/14	1551.64	1551.64	6.85	YUSUF GÜDER	-	6.85				
152	819/14	1551.64	1551.64	5.70	MEHMET	-	5.70				
153	819/14	1551.64	1551.64	5.70	BÜNYAMİN LAÇIN	-	5.70				
154	819/14	1551.64	1551.64	5.85	EMRULLAH	-	5.85				
155	819/14	1551.64	1551.64	9.81	CAMAK CAM VE İNŞAAT SANAYİ TİC. LTD. ŞTİ.	-	9.81				
156	819/14	1551.64	1551.64	26.92	CEVDET DEMİRKAPI	-	26.92				
157	819/14	1551.64	1551.64	26.92	BEHÇET	-	26.92				
158	819/14	1551.64	1551.64	8.80	GENÇAĞA ALIKAŞ	-	8.80				
159	819/14	1551.64	1551.64	6.85	KAZİM	-	6.85				
160	819/14	1551.64	1551.64	6.85	GÜLBAYAZ KUZGUNDERELİ	-	6.85				
161	819/14	1551.64	1551.64	5.70	AHMET	-	5.70				
162	819/14	1551.64	1551.64	5.70	HALİT UYGUN	-	5.70				
163	819/14	1551.64	1551.64	5.85	SALİH	-	5.85				
164	819/14	1551.64	1551.64	9.81	HAYRİ AKÇAKAYA	-	9.81				
165	819/14	1551.64	1551.64	26.92	MEHMET	-	26.92				
166	819/14	1551.64	1551.64	26.92	İLHAN TOKLUCU	-	26.92				
167	819/14	1551.64	1551.64	26.92	HÜSEYİN	-	26.92				
168	819/14	1551.64	1551.64	26.92	İLYAS KAYA	-	26.92				
169	819/14	1551.64	1551.64	26.92	HÜSEYİN	-	26.92				

Aslan ARSLAN
Harita Ölçme ve
Servis Şirketi
MİR
İmar ve Şehircilik Bld.Y

Doğan KORKUTAN
T.C.N. No:14496

S. Büşra DENEK
T.C.N. No:14496

K A D A S T R O		T E S C İ L E E S A S		S A Y F A N O : 8						
ŞİNo	Pafta	Ada/Par	Alan	Hisse	Kamu	Dop./İth	Ada/Par	Alan	Hisse	Pay
149	819/14	1551.64	1551.64	581/155164	MURAT KOLMAN	5.81		581/155164	5.81	5.81
150	819/14	1551.64	1551.64	1498/155164	ABBAS	14.98		1498/155164	14.98	14.98
151	819/14	1551.64	1551.64	863/155164	SALİM KUŞARSLAN	8.63		863/155164	8.63	8.63
152	819/14	1551.64	1551.64	277/155164	SANIYE BERBEROĞLU	2.77		277/155164	2.77	2.77
153	819/14	1551.64	1551.64	672/155164	TEFİK	6.72		672/155164	6.72	6.72
154	819/14	1551.64	1551.64	5169/38791	SELVER İŞİK	206.76		20676/155164	206.76	206.76
155	819/14	1551.64	1551.64	957/155164	RAMADAN	9.57		957/155164	9.57	9.57
156	819/14	1551.64	1551.64	1355/155164	ŞEREF TEKDAL	13.55		1355/155164	13.55	13.55
157	819/14	1551.64	1551.64	1355/155164	ABDÜLLATİF	13.55		1355/155164	13.55	13.55
158	819/14	1551.64	1551.64	95/155164	SEVİM GİNCİ	0.95		95/155164	0.95	0.95
159	819/14	1551.64	1551.64	95/155164	GENÇAĞA	0.95		95/155164	0.95	0.95
160	819/14	1551.64	1551.64	47/77582	AHMET HAMSİCİ	0.94		94/155164	0.94	0.94
161	819/14	1551.64	1551.64	187/155164	ŞENSETTİN	1.87		187/155164	1.87	1.87
162	819/14	1551.64	1551.64	2177/155164	ALİ OKTAY AKSOY	21.77		2177/155164	21.77	21.77
163	819/14	1551.64	1551.64	141/77582	ZİYAETTİN	2.82		282/155164	2.82	2.82
164	819/14	1551.64	1551.64	1853/155164	EYÜP TURGAY AKSOY	18.53		1853/155164	18.53	18.53
165	819/14	1551.64	1551.64	1023/155164	ZİYAETTİN	10.23		1023/155164	10.23	10.23
166	819/14	1551.64	1551.64	168/38791	MEHMET KORAY AKSOY	6.72		672/155164	6.72	6.72
167	819/14	1551.64	1551.64	425/155164	ZİYAETTİN	4.25		425/155164	4.25	4.25
168	819/14	1551.64	1551.64	147/155164	SADIYE AKSOY	1.47		147/155164	1.47	1.47
169	819/14	1551.64	1551.64	73/155164	ALİ	73/155164		73/155164	73/155164	0.73

TOPLAM ALAN : 25082.93
TOPLAM PAY : 25082.93
TOPLAM KAMULAŞTIRMA : 0.00
TOPI DÜZENLE GİRMEYEN: 0.00
TOPI DÜZENLEMENİ GİREN: 25082.93

TOPLAM ADA ALANI : 25082.93
O.KATILIM ORANI : 0.0000000
D.O.PAYI ORANI : 0.0000000

DAĞITIM CETVELİ
{ İMAR PARSELİNE SİRALI }

Aslan ARSLAN
Harita Mühürü
Sewis Sorumlusu

Deniz İZCİTAN
Mühürü
İmar ve Şehircilik Müdü

Büro DENEK
Mühürü
İmar ve Şehircilik Müdü

TOPLAM ALAN : 25082.93
TOPLAM PAY : 25082.93
TOPLAM KAMULAŞTIRMA : 0.00
TOPI DÜZENLE GİRMEYEN: 0.00
TOPI DÜZENLEMEME GİREN: 25082.93

TESCİLE ESAS
DAĞITIM CETVELİ
(İMAR PARSELİNE SIRA LI)

SAYFA NO:9
TOPLAM ADA ALANI : 25082.93
O.KATILIM ORANI : 0.00000000
D.O.PAYI ORANI : 0.00000000

S.No	Pafta	Ada/Par	Alan	Hisse	Malik/Baba Adı	İ M A R		
						Kamu	Dop/İth	Ada/Par
170	819/14	1551.64	147/155164	0.73	HÜSEYİN AYŞE ÖZTEKİN	-	0.73	-
171	819/14	1551.64	1.47	1.47	HÜSEYİN TURAN GÜNEŞ	-	1.47	1.47
172	819/14	1551.64	11.55	11.55	BAKI RUHAN BAL	-	11.55	11.55
173	819/14	1551.64	7.73	7.73	KERİM MUSTAFA BULUT	-	7.73	7.73
174	819/14	1551.64	2.77	2.77	SALİH ÇAYIROVA BELEDİYESİ	-	2.77	2.77
175	819/14	1551.64	537/38791	21.48	BERAT TEFİL ALI OSMAN	-	21.48	21.48
176	819/14	1551.64	357/77582	7.14	ALİ OSMAN KÖKSAL KUDU	-	7.14	7.14
177	819/14	1551.64	6.25	6.25	ŞEREF NAKİŞİYE RÜMEYSA AY	-	6.25	6.25
178	819/14	1551.64	185/310328	0.93	MUHAMMİT PARİS BİLAL AY	-	0.93	0.93
179	819/14	1551.64	185/310328	0.93	MUHAMMİT PARİS HÜSEYİN AY	-	0.93	0.93
180	819/14	1551.64	185/310328	0.93	MUHAMMİT PARİS SEVİLAY AY	-	0.93	0.93
181	819/14	1551.64	6.75	6.75	HABİP FERHAT ERGÜN NİYAZI	-	6.75	6.75
182	819/14	1551.64	20.03	20.03	EMİRHAN DEMİRBAŞ ÖMER	-	20.03	20.03
183	819/14	1551.64	927/77582	18.54	ÇETİN METAL DİLME SANAYİ VE TİC. LTD. ŞTİ.	-	18.54	18.54
184	819/14	1551.64	1.76	1.76	BİNNUR SAÇMALI MEHMET ALI	-	1.76	1.76
185	819/14	1551.64	710/155164	7.10	NURİYE ÜNAL RASUL	-	7.10	7.10

Aslan ARSLAN
Harita Çizim ve
Servis Kurumusu

Değer Kuvvutlan
Harita Çizim ve
Servis Kurumusu
Dış No: 11069/2023/14496

S. Büşra DEMELİ
Değer Kuvvutlan
Harita Çizim ve
Servis Kurumusu
Dış No: 11069/2023/14496

DOP HESABI	
Toplam Tahsis	= 25082.93
Toplam İmar Ada Alanı	= 25082.93
Toplam Ortak Katılım Alanı	= 0.00
Toplam Düzenlemeye Giren (Dopal)	= 0.00
Toplam Düzenlemeye Giren (Dopalma)	= 25082.93
Toplam Kamulaştırılan Alan	= 0.00
Toplam Bağışlanan Alan	= 0.00
Toplam Kadastro Parsel Alanı	= 25082.93
Toplam Pay	= 25082.93
Düzenleme Ortaklık Payı Hesabı	
Düzenlemeye Giren Alanlar (R1)	= 0.00
Eski DOPO > Proje DOPO Alanlar (D1)	= 0.00
İmar Alanları (R2)	= 25082.93
Eski DOPO > Proje DOPO Tahsisler (D2)	= 0.00
DOP Alınmayan Alanlar (R3)	= 25082.93
Düzenleme Ortaklık Payı	= $(R1 - D1 - R2 + D2 + R3) / (R1 - D1)$
Ortak Katılım Oranı	= 0.0000000
Düzenleme Ortaklık Payı Oranı (DOPO)	= 0.0000000
DOPO (OKO ile birlikte)	= 0.0000000
Maksimum Dop Oranı	= 0.45

S. Büşra DENEK
Harita Mühendisi

Dağın KORKUTAN
Harita Mühendisi
Dip.No: 14496

Aslan ARSLAN
Harita Planlama
Servis Sorumlusu

İmar ve Şehircilik Müdürlüğü

TOPLAM ALAN : 25082.93		KADASTRO		SAYFA NO:1				
TOPLAM RAY : 25082.93		KAYITLARI		İLİ : KOCAELİ				
TOPLAM KAMULAŞTIRMA : 0.00		Ö Z E T İ		İLÇESİ : ÇAYIROVA				
TOP. DÜZENLE. GİRMEYEN: 0.00				KÖY/MAH. : ŞEKERPINAR				
TOP. DÜZENLEMESİ GİREN: 25082.93								
SNo	Pafta	Ada/Par	Alan	Hisse	Malik	Babası	Pay	Cinsi
1		815/5	14831.34	37443/1483134	ÇETİN TOPAL	HASAN	374.43	ARSA
2		815/5	14831.34	481897/494378	YAPI KREDİ FİNANSAL KİRALAMA ANONİM ORTAKLIĞI		14456.91	ARSA
4		815/6	2151.66	463/215166	HÜSEYİN AKSOY	HÜSNÜ	4.63	ARSA
5		815/6	2151.66	143/71722	HÜSEYİN AKSOY	HÜSNÜ	4.29	ARSA
6		815/6	2151.66	1/107583	ÇAYIROVA BELEDİYESİ		0.02	ARSA
7		815/6	2151.66	35712/35861	ÇETİN METAL DİLME SAN. VE TİC. LTD. ŞTİ.		2142.72	ARSA
8		815/7	2173.01	213065/217301	ÇETİN METAL DİLME SAN. VE TİC. LTD. ŞTİ.		2130.65	ARSA
9		815/7	2173.01	4236/217301	ÇETİN METAL DİLME SAN. VE TİC. LTD. ŞTİ.		42.36	ARSA
10		815/8	4375.28	TAM	YAPI KREDİ FİNANSAL KİRALAMA ANONİM ORTAKLIĞI		4375.28	ARSA
137		819/14	1551.64	672/155164	ÜNSAL BELEN	HASAN	6.72	
138		819/14	1551.64	437/155164	VETER DORUK	YUNUS	4.37	
139		819/14	1551.64	509/155164	YUSUF GÜDER	MEHMET	5.09	
140		819/14	1551.64	350/155164	BÜNYAMİN LAÇIN	EMRULLAH	3.50	
141		819/14	1551.64	2165/155164	CAMAK CAM VE İNŞAAT SANAYİ TİC.	-	21.65	
142		819/14	1551.64	376/155164	CEVDET DEMİRKAPI	BEHÇET	3.76	
143		819/14	1551.64	880/155164	GENÇAĞA ALKAŞ	KAZIM	8.80	
144		819/14	1551.64	685/155164	GÜLBAYAZ KUZGUNDERELİ	AHMET	6.85	
145		819/14	1551.64	570/155164	HALİT UYGUN	SALİH	5.70	
146		819/14	1551.64	585/155164	HAYRİ AKÇAKAYA	MEHMET	5.85	
147		819/14	1551.64	981/155164	İLHAN TOKLUCU	HÜSEYİN	9.81	
148		819/14	1551.64	2692/155164	İLYAS KAYA	HÜSEYİN	26.92	
12		819/14	1551.64	240/155164	ALPARSLAN CİNCİ	BEKİR	2.40	
13		819/14	1551.64	86/155164	MUSTAFA YILMAZ	HAMDİ	0.86	
14		819/14	1551.64	226/155164	OĞUZHAN RENÇBER	HASAN	2.26	
15		819/14	1551.64	3/155164	ONUR ŞANIVAR	RAMAZAN	0.03	
16		819/14	1551.64	812/155164	ORHAN ERYILMAZ	SEYİT	8.12	
17		819/14	1551.64	196/155164	RAŞİT ALTUN	ATILLA	1.96	
18		819/14	1551.64	196/155164	SERKAN ALTUN	ATİLA	1.96	
19		819/14	1551.64	131/155164	ŞÜKRAN ALTUN	ATİLA	1.31	
20		819/14	1551.64	302/155164	SALTANAT ÇİFTÇİ	ŞÜKRÜ	3.02	
21		819/14	1551.64	226/155164	ZEYNEP CEREN RENÇBER	HASAN	2.26	
22		819/14	1551.64	4171/155164	ALİ BAYRAKTAR	DURAN	41.71	
23		819/14	1551.64	6190/155164	ASTEKNIK TEKNİK MALZEME İNŞAAT SANAYİ VE TİCARET LIMITED ŞİRKETİ	DURAN	61.90	
24		819/14	1551.64	593/155164	ASIM KÖLE	AHMET	5.93	

Aslan Arslan
Harita Planlama
Servis Kurumları
İmar ve Şehircilik M.D.V.

Aslan Arslan
Harita Planlama
Servis Kurumları

Doğan Korkutay
Harita Mühendisi
Dip.No:14496

S. Bursa DENEK
Harita Mühendisi
Dip.No:14496

TOPLAM ALAN : 25082.93		KADASTRO		SAYFA NO:2				
TOPLAM PAY : 25082.93		KAYITLARI		İLİ : KOCAELİ				
TOPLAM KAMULAŞTIRMA : 0.00		ÖZETİ		İLÇESİ : ÇAYIROVA				
TOP. DÜZENLE GİRMEYEN: 0.00				KÖY/MAH. : ŞEKERPINAR				
TOP. DÜZENLEMESİ GİREN: 25082.93								
SNo	Pafda	Ada/Par	Alan	Hisse	Malik	Babası	Pay	Çinsi
25	819/14	1551.64	137/155164	AYŞE ERGÜL	HAYRULLAH	1.37	ARSA	
26	819/14	1551.64	245/155164	BEKİR CİNCİ	GENÇAĞA	2.45		
27	819/14	1551.64	140/155164	ELİF KONAK	HAYRULLAH	1.40		
28	819/14	1551.64	683/155164	ERDAL KEKLIK	EMİN	6.83		
29	819/14	1551.64	152/155164	FİKRİYE RENÇBER	MURAT	1.52		
30	819/14	1551.64	247/155164	HACI HASAN GÜNGÖR	KADİR	2.47		
31	819/14	1551.64	655/155164	KAZIM SARI	CELAL	6.55		
32	819/14	1551.64	249/155164	LEYLA CİNCİ	ŞERİF	2.49		
33	819/14	1551.64	288/155164	METİN SOLMAZ	OSMAN	2.88		
11	819/14	1551.64	380/155164	ALİ İBİL	RECEP	3.80		
34	819/14	1551.64	813/155164	MEVLÜT ERYILMAZ	SEYİT	8.13		
35	819/14	1551.64	305/155164	AYSEL YILMAZ	ALİ İHSAN	3.05		
36	819/14	1551.64	330/155164	AZİZ KAHRAMAN	TURAN	3.30		
37	819/14	1551.64	1354/155164	BAHATTİN KUDU	CEMAL	13.54		
38	819/14	1551.64	321/155164	BİLAL KILIÇ	MEHMET	3.21		
39	819/14	1551.64	1292/155164	BİRSEN KAYNAK	KEMAL	12.92		
40	819/14	1551.64	854/155164	GÖKHAN TEKTEK	KEMAL	8.54		
41	819/14	1551.64	178/155164	HİLMİ PELLUVAN	İLİMDAR	1.78		
42	819/14	1551.64	325/155164	KAZIM SARI	CELAL	3.25		
43	819/14	1551.64	130/155164	NERİMAN ÇALIŞKAN	MEHMET	1.30		
44	819/14	1551.64	313/155164	PL GIDA TEDARİK ANONİM ŞİRKETİ	-	3.13		
184	819/14	1551.64	176/155164	BİNNUR SAÇMALI	MEHMET ALİ	1.76		
185	819/14	1551.64	710/155164	NURİYE ÜNAL	RASUL	7.10		
45	819/14	1551.64	1359/155164	SECAATTİN ŞEKERCI	HÜSEYİN	13.59		
46	819/14	1551.64	412/155164	SELAHATTİN GÜNEŞ	AHMET	4.12		
47	819/14	1551.64	289/155164	ŞABAN ÖZCAN	HASAN	2.89		
48	819/14	1551.64	436/155164	REMZİ EMİNOĞLU	SALİH	4.36		
49	819/14	1551.64	631/155164	AHMET HAKAN YEMİŞEN	YUSUF	6.31		
50	819/14	1551.64	536/155164	AYLA ŞEN	HALİT	5.36		
51	819/14	1551.64	62/155164	BEDRETTİN BİLİCİ	SEDRETTİN	0.62		
52	819/14	1551.64	535/155164	ELİF ESRA ATAGÜN	FIKRET	5.35		
53	819/14	1551.64	312/155164	ERDOĞAN YEMİŞEN	MUSTAFA	3.12		
54	819/14	1551.64	62/155164	FATMA YAVIÇ	SADRETTİN	0.62		
55	819/14	1551.64	62/155164	FEYZA BİLİCİ	SADRETTİN	0.62		
56	819/14	1551.64	1414/155164	HAYDAR TIRMAN	CEVDET	14.14		

Doğru KORKUTAN
 Harita Mühendisi
 Dip.No: 14496

Aslan ARSIZAN
 Harita Mühendisi
 Servis Sorumlusu

ŞEHİRCİLİK VE İZLEME BAKANLIĞI
 İZMİR ŞEHİRCİLİK MÜD. V.

TOPLAM ALAN : 25082.93		KADASTRO		SAYFA NO:3			
TOPLAM PAY : 25082.93		KAYITLARI		İLİ : KOCAELİ			
TOP. DÜZENLEMEYE GİREN: 0.00		ÖZETİ		İLÇESİ : ÇAYIROVA			
TOP. DÜZENLEMEYE GİREN: 25082.93		Malik		KÖY/MAH. : ŞEKERPINAR			
SNo	Pafta	Ada/Par	Alan	Hisse	Babası	Pay	Cinsi
57		819/14	1551.64	1606/155164	ADNAN	16.06	ARSA
58		819/14	1551.64	1564/155164	MEHMET ŞAKIR GÜMÜŞ	15.64	
59		819/14	1551.64	1479/155164	AHMET	14.79	
60		819/14	1551.64	62/155164	SADRETTİN	0.62	
61		819/14	1551.64	633/155164	ERDOĞAN	6.33	
62		819/14	1551.64	62/155164	SADRETTİN	0.62	
63		819/14	1551.64	978/155164	HULUSİ	9.78	
64		819/14	1551.64	489/155164	MURAT	4.89	
65		819/14	1551.64	312/155164	MUSTAFA	3.12	
66		819/14	1551.64	78/155164	HÜSEYİN	0.78	
67		819/14	1551.64	767/155164	YALÇIN	7.67	
68		819/14	1551.64	107/155164	SÜLEYMAN	1.07	
69		819/14	1551.64	371/155164	ALİ OSMAN	3.71	
70		819/14	1551.64	266/155164	ZIYA	2.66	
71		819/14	1551.64	35/155164	MUSTAFA	0.35	
72		819/14	1551.64	723/155164	ADNAN	7.23	
73		819/14	1551.64	543/155164	HASAN	5.43	
74		819/14	1551.64	43/155164	ALI	0.43	
75		819/14	1551.64	420/155164	MEHMET	4.20	
76		819/14	1551.64	43/155164	ALI	0.43	
77		819/14	1551.64	308/155164	FERHAT	3.08	
78		819/14	1551.64	1227/155164	FERHAT	12.27	
79		819/14	1551.64	605/155164	OSMAN	6.05	
80		819/14	1551.64	42/155164	ALI	0.42	
81		819/14	1551.64	415/155164	SELEHATTİN	4.15	
82		819/14	1551.64	360/155164	CELAL	3.60	
83		819/14	1551.64	120/155164	CELAL	1.20	
84		819/14	1551.64	543/155164	ALI	5.43	
85		819/14	1551.64	463/155164	ALI	4.63	
86		819/14	1551.64	1283/155164	MUSTAFA	12.83	
87		819/14	1551.64	611/155164	SALİM	6.11	
88		819/14	1551.64	43/155164	ALI	0.43	
149		819/14	1551.64	581/155164	MURAT KOLUMAN	5.81	
150		819/14	1551.64	1498/155164	-	14.98	
151		819/14	1551.64	863/155164	KAZIM	8.63	

Aslan ARSLAN
Harita Planlama
Servis Sorumlusu
Emir
İmar ve Şehircilik Müd.V

Doğan KORYUTAN
Harita Müdüresi
Dış No: 14496

S. Büsra DENEK
Harita Müdüresi

TOPLAM ALAN : 25082.93		KADASTRO		SAYFA NO:5			
TOPLAM PAY : 25082.93		KAYITLARI		İLİ : KOCAELİ			
TOPLAM KAMULAŞTIRMA : 0.00		ÖZETİ		İLÇESİ : ÇAYIROVA			
TOP. DÜZENLEME GİRMİYEN: 0.00				KÖY/MAH. : ŞEKERPINAR			
TOP. DÜZENLEMESİ GİREN: 25082.93				Pay			
SNo	Pafta	Ada/Par	Alan	Hisse	Malik	Babası	Cinsi
92		819/14	1551.64	1023/155164	YALÇIN EŞŞİZ	NECMETTİN	10.23
93		819/14	1551.64	209/155164	YASIN SENDİNÇ	SECATTİN	2.09
94		819/14	1551.64	10197/155164	YILMAZ AYDIN	MUSTAFA	101.97
95		819/14	1551.64	442/155164	ZÜLFÜKAR DURAK	KAZIM	4.42
96		819/14	1551.64	1999/155164	LİMAN METAL MÜHENDİSLİK HİZMETLERİ İNŞAAT SANAYİ TİCARET LİMİTED ŞİRKETİ	KAZIM	19.99
97		819/14	1551.64	616/155164	AHMET ÖNAL	ALAAATTİN	6.16
98		819/14	1551.64	4326/155164	AKASYA PETROL ÜRÜNLERİ PAZARLAMA TURİZM SAN. VE TİC. LTD. ŞTİ.	ALAAATTİN	43.26
99		819/14	1551.64	376/155164	EMİNE SARI	AHMET	3.76
100		819/14	1551.64	158/155164	EMRE GÜLTEKİN	TEMEL	1.58
101		819/14	1551.64	289/155164	KAZIM SARI	CELAL	2.89
102		819/14	1551.64	72/155164	MEMDUHA KROMİDAS	MEHMET MEMDUH	0.72
103		819/14	1551.64	107/155164	MIHAIL KROMİDAS	TEOLOGOS	1.07
104		819/14	1551.64	107/155164	SOSANNA ÇAN	TEOLOGOS	1.07
105		819/14	1551.64	296/155164	MEMDUHA KROMİDAS	MEMDUH	2.96
106		819/14	1551.64	597/155164	NESLIHAN MEMİKOĞLU	İHSAN HAMİT	5.97
107		819/14	1551.64	1695/155164	ABDULLAH URALER	ARIF	16.95
108		819/14	1551.64	776/155164	ŞEYHMÜSLÜM AVŞAROĞLU	MEHMET	7.76
109		819/14	1551.64	631/155164	İSMAIL KAYA	HAMDİ	6.31
110		819/14	1551.64	5553/155164	AKAR İÇ VE DIŞ TİCARET LİMİTED ŞİRKETİ	-	55.53
111		819/14	1551.64	883/155164	ALİ GÜNER	ŞABAN	8.83
112		819/14	1551.64	975/155164	LALE SAİME ERVER	REMZİ	9.75
113		819/14	1551.64	938/155164	NURSEL YAMAN ÖLMEZ	MEHMET	9.38
114		819/14	1551.64	5286/155164	HAKAN MERAL	HASAN	52.86
115		819/14	1551.64	748/155164	AHMET GÜMÜŞ	HALİL	7.48
116		819/14	1551.64	642/155164	AHMET KILIÇ	MEHMET	6.42
117		819/14	1551.64	106/155164	ALAAATTİN ŞAHİN	GALİP	1.06
118		819/14	1551.64	645/155164	FEVZİ GÜDER	MEHMET	6.45
119		819/14	1551.64	652/155164	GÜLAY HAMSİCİ	MUHAMMET	6.52
120		819/14	1551.64	375/155164	HANIM GÜDER	MEHMET	3.75
121		819/14	1551.64	393/155164	HASAN İSKENDER	ENVER	3.93
122		819/14	1551.64	25/155164	İSMET HARMANCI	SÜLEYMAN	0.25
123		819/14	1551.64	1413/155164	KENAN BAYRAKTAR	SELAHATTİN	14.13
124		819/14	1551.64	679/155164	LATİFE GÜDER	KEREM	6.79
125		819/14	1551.64	644/155164	MEHMET KILIÇ	MEHMET	6.44
126		819/14	1551.64	877/155164	MUSTAFA AYDIN	FAHREDDİN	8.77

Aslan Arslan
Harita Planlama
Servis Şubesi

Aslan ARSLAN
Harita Planlama
Servis Şubesi

S. BÜSBE DENEK
Harita Planlama
Dip.No:19951-S/11 No:14496

S. BÜSBE DENEK
Harita Planlama
Dip.No:19951-S/11 No:14496

TOPLAM ALAN : 25082.93				KADASTRO		SAYFA NO:6	
TOPLAM PAY : 25082.93				KAYITLARI		İLİ : KOCAELİ	
TOPLAM KAMULAŞTIRMA : 0.00				ÖZETİ		İLÇESİ : ÇAYIROVA	
TOP. DÜZENLE. GİRMEYEN: 0.00						KÖY/MAH. : ŞEKERPINAR	
TOP. DÜZENLEMESİ GİREN: 25082.93						Pay	
SNo	Pafta	Ada/Par	Alan	Hisse	Malik	Babası	Cinsi
127		819/14	1551.64	689/155164	MUSTAFA DEMİRÇİ	BEKİR	6.89
128		819/14	1551.64	321/155164	NURETTİN TEFİL	AHMET	3.21
129		819/14	1551.64	428/155164	ÖZKAN SARITOPRAK	İLHAMİ	4.28
130		819/14	1551.64	1484/155164	ÖZKAN SARITOPRAK	İLHAMİ	14.84
131		819/14	1551.64	618/155164	RECEP AYDIN	HAMZA	6.18
132		819/14	1551.64	935/155164	ŞAADET ŞARLI	ARİF	9.35
133		819/14	1551.64	373/155164	SADI İŞİK	İSMAIL	3.73
135		819/14	1551.64	373/155164	SADI İŞİK	İSMAIL	3.73
136		819/14	1551.64	643/155164	TÜRKAN ACAR	MEHMET	6.43

Aslan APSİN
Harika Manjama
Sermis Kurumulusu
İmar ve Şehircilik Müd.V

Doğan KÖRKÜTAN
Harika Mühendisli
Harika Mühendisli
Dip.No:14496

S. Büşra DENEK
Harika Mühendisli

Büşra DENEK

TOPLAM ALAN : 25082.93		MAL SAHİPLERİ ARAŞTIRMA		SAYFA NO:2							
TOPLAM PAY : 25082.93		VE		TOPLAM ADA ALANI : 25082.93							
TOPLAM KAMULAŞTIRMA : 0.00		ÖZET FORMU		O.KATILIM ORANI : 0.0000000							
TOP. DÜZENLEMEYEN GİREN: 25082.93		(KADASTRO PARSELİNE SIRALI)		D.O.PAYI ORANI : 0.0000000							
K A D A S T R O											
S/Nb	Pafta	Ada/Par	Alan/Pay	Hisse	Malik/Baba Adı	Dop/İth	Kamu	Ada/Par	Alan	Hisse	Pay
12		819/14	1551.64 2.40	240 155164	ALPARSLAN CİNCİ BEKİR	- 2.40	-	819/16	1551.64	240/155164	2.40
13		819/14	1551.64 0.86	86 155164	MUSTAFA YILMAZ HAMİDİ	- 0.86	-	819/16	1551.64	86/155164	0.86
14		819/14	1551.64 2.26	226 155164	OĞUZHAN RENÇBER HASAN	- 2.26	-	819/16	1551.64	226/155164	2.26
15		819/14	1551.64 0.03	3 155164	ONUR ŞANIVAR RAMAZAN	- 0.03	-	819/16	1551.64	3/155164	0.03
16		819/14	1551.64 8.12	812 155164	ORHAN ERYILMAZ SEYİT	- 8.12	-	819/16	1551.64	812/155164	8.12
17		819/14	1551.64 1.96	196 155164	RAŞİT ALTUN ATILLA	- 1.96	-	819/16	1551.64	196/155164	1.96
18		819/14	1551.64 1.96	196 155164	SERKAN ALTUN ATILA	- 1.96	-	819/16	1551.64	196/155164	1.96
19		819/14	1551.64 1.31	131 155164	ŞÜKRAN ALTUN ATILA	- 1.31	-	819/16	1551.64	131/155164	1.31
20		819/14	1551.64 3.02	302 155164	SALTANAT ÇİFTÇİ ŞÜKRÜ	- 3.02	-	819/16	1551.64	302/155164	3.02
21		819/14	1551.64 2.26	226 155164	ZEYNEP CEREN RENÇBER HASAN	- 2.26	-	819/16	1551.64	226/155164	2.26
22		819/14	1551.64 41.71	4171 155164	ALİ BAYRAKTAR DURAN	- 41.71	-	819/16	1551.64	4171/155164	41.71
23		819/14	1551.64 61.90	6190 155164	ASTEKNIK TEKNİK MALZEME İNŞAAT SANAYİ VE TİCARET LİMİTED ŞİRKETİ DURAN	- 61.90	-	819/16	1551.64	6190/155164	61.90
24		819/14	1551.64 5.93	593 155164	ASIM KÖLE AHMET	- 5.93	-	819/16	1551.64	593/155164	5.93
25		819/14	1551.64 1.37	137 155164	AYŞE ERGÜL HAYRULLAH	- 1.37	-	819/16	1551.64	137/155164	1.37
26		819/14	1551.64 2.45	245 155164	BEKİR CİNCİ GENÇAĞA	- 2.45	-	819/16	1551.64	245/155164	2.45
27		819/14	1551.64 1.40	140 155164	ELİF KONAK HAYRULLAH	- 1.40	-	819/16	1551.64	140/155164	1.40
28		819/14	1551.64 6.83	683 155164	ERDAL KEKİLİK EMİN	- 6.83	-	819/16	1551.64	683/155164	6.83
29		819/14	1551.64 1.52	152 155164	FİKRİYE RENÇBER MURAT	- 1.52	-	819/16	1551.64	152/155164	1.52
30		819/14	1551.64 2.47	247 155164	HACI HASAN GÜNGÖR KADİR	- 2.47	-	819/16	1551.64	247/155164	2.47
31		819/14	1551.64 6.55	655 155164	KAZIM SARI CELAL	- 6.55	-	819/16	1551.64	655/155164	6.55
32		819/14	1551.64 2.49	249 155164	LEYLA CİNCİ ŞERİF	- 2.49	-	819/16	1551.64	249/155164	2.49

Aslan ARAZİLERİN
Harita Çizimi
Servis Şirketi

Dokuz KURTAN
Büşe DENEK
Harita Mühürü
Dip.No: 14496
Sic.No: 14496

MAKAM
MARDENİR
İmar ve Şehircilik Mhd.V

TOPLAM ALAN : 25082.93
 TOPLAM PAY : 25082.93
 TOPLAM KAMULAŞTIRMA : 0.00
 TOPI DÜZENLE. GİRMEYEN: 0.00
 TOPI DÜZENLEMESİ GİREN: 25082.93

MAL SAHİPLERİ ARAŞTIRMA
 VE
 ÖZET FORMU
 (KADASTRO PARSELİNE SIRA LI)

SAYFA NO:4
 TOPLAM ADA ALANI : 25082.93
 O.KATILIM ORANI : 0.00000000
 D.O.PAYI ORANI : 0.00000000

S.No	Pafta	Ada/Par	Alan/Pay	Hisse	Maliyet/Baba Adı	Kamu	Dop/İth	I M A R			
								Ada/Par	Alan	Hisse	Pay
50		819/14	1551.64	536	AYLA ŞEN	-	-	819/16	1551.64	536/155164	5.36
			5.36	155164	HALİT	-	5.36				
51		819/14	1551.64	62	BEDRETTİN BİLİCİ	-	-	819/16	1551.64	62/155164	0.62
			0.62	155164	SEDRETTİN	-	0.62				
52		819/14	1551.64	535	ELİF ESRA ATAGÜN	-	-	819/16	1551.64	535/155164	5.35
			5.35	155164	FKRET	-	5.35				
53		819/14	1551.64	312	ERDOĞAN YEMİŞEN	-	-	819/16	1551.64	312/155164	3.12
			3.12	155164	MUSTAFA	-	3.12				
54		819/14	1551.64	62	FATMA YAVIÇ	-	-	819/16	1551.64	62/155164	0.62
			0.62	155164	SADRETTİN	-	0.62				
55		819/14	1551.64	62	FEYZA BİLİCİ	-	-	819/16	1551.64	62/155164	0.62
			0.62	155164	SADRETTİN	-	0.62				
56		819/14	1551.64	1414	HAYDAR TIRMAN	-	-	819/16	1551.64	1414/155164	14.14
			14.14	155164	CEVDET	-	14.14				
57		819/14	1551.64	1606	HÜMA PEKMAN	-	-	819/16	1551.64	1606/155164	16.06
			16.06	155164	ADNAN	-	16.06				
58		819/14	1551.64	1564	MEHMET ŞAKİR GÜMÜŞ	-	-	819/16	1551.64	1564/155164	15.64
			15.64	155164	ABDULBAKİ	-	15.64				
59		819/14	1551.64	1479	NİSBET KÖLEOĞLU	-	-	819/16	1551.64	1479/155164	14.79
			14.79	155164	AHMET	-	14.79				
60		819/14	1551.64	62	NİZAMETTİN BİLİCİ	-	-	819/16	1551.64	62/155164	0.62
			0.62	155164	SADRETTİN	-	0.62				
61		819/14	1551.64	633	OSMAN YEMİŞEN	-	-	819/16	1551.64	633/155164	6.33
			6.33	155164	ERDOĞAN	-	6.33				
62		819/14	1551.64	62	SELMA BİLİCİ	-	-	819/16	1551.64	62/155164	0.62
			0.62	155164	SADRETTİN	-	0.62				
63		819/14	1551.64	978	SONGÜL ÖNCEL	-	-	819/16	1551.64	978/155164	9.78
			9.78	155164	HULUSİ	-	9.78				
64		819/14	1551.64	489	UĞUR KARAFUNAR	-	-	819/16	1551.64	489/155164	4.89
			4.89	155164	MURAT	-	4.89				
65		819/14	1551.64	312	YUSUF YEMİŞEN	-	-	819/16	1551.64	312/155164	3.12
			3.12	155164	MUSTAFA	-	3.12				
66		819/14	1551.64	78	CEMAL TUNCER	-	-	819/16	1551.64	78/155164	0.78
			0.78	155164	HÜSEYİN	-	0.78				
67		819/14	1551.64	767	TURAN AĞIRBAŞ	-	-	819/16	1551.64	767/155164	7.67
			7.67	155164	YAĞÇIN	-	7.67				
68		819/14	1551.64	107	SÜLEYMAN UZUN	-	-	819/16	1551.64	107/155164	1.07
			1.07	155164	SÜLEYMAN	-	1.07				
69		819/14	1551.64	371	NAMİK KEMAL BAYRAM	-	-	819/16	1551.64	371/155164	3.71
			3.71	155164	ALİ OSMAN	-	3.71				
70		819/14	1551.64	266	ABDULLAH ARI	-	-	819/16	1551.64	266/155164	2.66
			2.66	155164	ZİVA	-	2.66				

Aslan Arslan Harita ve Ölçme Müdürlüğü
 Harita ve Ölçme Müdürlüğü
 Sayın Müdürlüğüne

Aslan Arslan Harita ve Ölçme Müdürlüğü
 Harita ve Ölçme Müdürlüğü
 Sayın Müdürlüğüne

Aslan Arslan Harita ve Ölçme Müdürlüğü
 Harita ve Ölçme Müdürlüğü
 Sayın Müdürlüğüne

K A D A S T R O		M A L S A H İ P L E R İ A R A Ş T I R M A		S A Y F A N O : 5							
SNo	Pafta	Ada/Par	Alan/Pay	Hisse	Malik/Baba Adı	İkamü	Dop/İth	Ada/Par	Alan	Hisse	Pay
71		819/14	1551.64	35	AHMET ASLAN	-	-	819/16	1551.64	35/155164	0.35
72		819/14	0.35	155164	MUSTAFA	-	0.35	819/16	1551.64	723/155164	7.23
73		819/14	1551.64	723	AHMET HIKMET KÜRÜKLÜ	-	-	819/16	1551.64	543/155164	5.43
74		819/14	7.23	155164	ADNAN	-	7.23	819/16	1551.64	43/155164	0.43
75		819/14	1551.64	543	CAFER DİZGE	-	-	819/16	1551.64	1227/155164	12.27
76		819/14	5.43	155164	HASAN	-	5.43	819/16	1551.64	308/155164	3.08
77		819/14	1551.64	43	FATİMA ARABACI	-	-	819/16	1551.64	605/155164	6.05
78		819/14	0.43	155164	ALİ	-	0.43	819/16	1551.64	42/155164	4.2
79		819/14	1551.64	420	HASAN ÖZKAN	-	4.20	819/16	1551.64	43/155164	0.43
80		819/14	4.20	155164	MEHMET	-	-	819/16	1551.64	1227/155164	12.27
81		819/14	1551.64	43	HATİCE UZUN	-	-	819/16	1551.64	308/155164	3.08
82		819/14	0.43	155164	ALİ	-	0.43	819/16	1551.64	1227/155164	12.27
83		819/14	1551.64	308	HEDİYE KÖPRÜBAŞI	-	-	819/16	1551.64	605/155164	6.05
84		819/14	3.08	155164	FERİHAT	-	3.08	819/16	1551.64	42/155164	4.2
85		819/14	1551.64	1227	HEDİYE KÖPRÜBAŞI	-	-	819/16	1551.64	308/155164	3.08
86		819/14	12.27	155164	FERİHAT	-	12.27	819/16	1551.64	1227/155164	12.27
87		819/14	1551.64	605	HIZIR KOSİF	-	-	819/16	1551.64	605/155164	6.05
88		819/14	6.05	155164	OSMAN	-	6.05	819/16	1551.64	42/155164	4.2
89		819/14	1551.64	42	İBRAHİM ÖZDEMİR	-	-	819/16	1551.64	415/155164	4.15
90		819/14	0.42	155164	ALİ	-	0.42	819/16	1551.64	415/155164	4.15
91		819/14	1551.64	415	KASIM KÜLEK AKTAY	-	-	819/16	1551.64	360/155164	3.60
92		819/14	4.15	155164	SELEHATTİN	-	4.15	819/16	1551.64	120/155164	1.20
93		819/14	1551.64	360	KAZIM SARI	-	-	819/16	1551.64	543/155164	5.43
94		819/14	3.60	155164	CELAL	-	3.60	819/16	1551.64	463/155164	4.63
95		819/14	1551.64	120	KAZIM SARI	-	-	819/16	1551.64	1283/155164	12.83
96		819/14	1.20	155164	CELAL	-	1.20	819/16	1551.64	611/155164	6.11
97		819/14	1551.64	543	MEHMET ÖLMEZ	-	-	819/16	1551.64	43/155164	4.3
98		819/14	5.43	155164	ALİ	-	5.43	819/16	1551.64	581/155164	5.81
99		819/14	1551.64	463	METİN ODABAŞI	-	-	819/16	1551.64	1498/155164	14.98
100		819/14	4.63	155164	ALİ	-	4.63	819/16	1551.64	1283/155164	12.83
101		819/14	1551.64	1283	MUSTAFA ÇİNGÖZ	-	-	819/16	1551.64	611/155164	6.11
102		819/14	12.83	155164	MUSTAFA	-	12.83	819/16	1551.64	43/155164	4.3
103		819/14	1551.64	611	NAFİA KARAKAYA	-	-	819/16	1551.64	581/155164	5.81
104		819/14	6.11	155164	SALİM	-	6.11	819/16	1551.64	1498/155164	14.98
105		819/14	1551.64	43	NIHAT ÖZDEMİR	-	-	819/16	1551.64	1283/155164	12.83
106		819/14	0.43	155164	ALİ	-	0.43	819/16	1551.64	611/155164	6.11
107		819/14	1551.64	581	MURAT KOLUMAN	-	-	819/16	1551.64	43/155164	4.3
108		819/14	5.81	155164	ABBAS	-	5.81	819/16	1551.64	581/155164	5.81
109		819/14	1551.64	1498	ORGANİZE VİNÇ İŞLETMELERİ NAKLİYE İNŞAAT TURİZM SANAYİ VE TİCARET LİMİTED ŞİRKETİ	-	-	819/16	1551.64	1498/155164	14.98
110		819/14	14.98	155164	-	-	14.98	819/16	1551.64	1498/155164	14.98



Doğan KORKUTLAN

 Harita Projeleme ve Şehircilik Müh. V.



Aslan ARSLAN

 Harita Projeleme ve Şehircilik Müh. V.



Mustafa ÇİNGÖZ

 Harita Projeleme ve Şehircilik Müh. V.



Nihat ÖZDEMİR

 Harita Projeleme ve Şehircilik Müh. V.

TOPLAM ALAN : 25082.93		MAL SAHİPLERİ ARAŞTIRMA		SAYFA NO:6							
TOPLAM PAY : 25082.93		VE		TOPLAM ADA ALANI : 25082.93							
TOPLAM KAMULAŞTIRMA : 0.00		ÖZET FORMU		O.KATILIM ORANI : 0.00000000							
TOP. DÜZENLEME GİRENI: 25082.93		({KADASTRO PARSELİNE SIRA LI})		D.O.PAYI ORANI : 0.00000000							
K A D A S T R O		M A R									
SİNo	Pafta	Ada/Par	Alan/Pay	Hisse	Malik/Baba Adı	Kamu	Dop/İTh	Ada/Par	Alan	Hisse	Pay
151		819/14	1551.64	863	SALİM KUŞARSLAN	-	8.63	819/16	1551.64	863/155164	8.63
			8.63	155164	KAZIM	-					
152		819/14	1551.64	277	SANIYE BERBEROĞLU	-	2.77	819/16	1551.64	277/155164	2.77
			2.77	155164	TEFİK	-					
153		819/14	1551.64	672	SELVER İŞİK	-	6.72	819/16	1551.64	672/155164	6.72
			6.72	155164	RAMADAN	-					
154		819/14	1551.64	5169	YAŞAR CAMADAN	-	206.76	819/16	1551.64	20676/155164	206.76
			206.76	38791	KAZIM	-					
155		819/14	1551.64	957	ŞEREF TEKDAL	-	9.57	819/16	1551.64	957/155164	9.57
			9.57	155164	ABDÜLLATİF	-					
156		819/14	1551.64	1355	SEVİM CİNCİ	-	13.55	819/16	1551.64	1355/155164	13.55
			13.55	155164	GENÇAĞA	-					
157		819/14	1551.64	1355	AHMET HAMİSİCİ	-	13.55	819/16	1551.64	1355/155164	13.55
			13.55	155164	ŞEMSETTİN	-					
158		819/14	1551.64	95	ALİ OKTAY AKSOY	-	0.95	819/16	1551.64	95/155164	0.95
			0.95	155164	ZİYAETTİN	-					
159		819/14	1551.64	95	EYÜP TURGAY AKSOY	-	0.95	819/16	1551.64	95/155164	0.95
			0.95	155164	ZİYAETTİN	-					
160		819/14	1551.64	47	MEHMET KORAY AKSOY	-	0.94	819/16	1551.64	94/155164	0.94
			0.94	77582	ZİYAETTİN	-					
161		819/14	1551.64	187	SADIYE AKSOY	-	1.87	819/16	1551.64	187/155164	1.87
			1.87	155164	ALİ	-					
162		819/14	1551.64	2177	MEHMET GENÇ	-	21.77	819/16	1551.64	2177/155164	21.77
			21.77	155164	İHSAN	-					
163		819/14	1551.64	141	ALİ BÜTÜN	-	2.82	819/16	1551.64	282/155164	2.82
			2.82	77582	ALİ	-					
164		819/14	1551.64	1853	TARIK ERKAN KARAKUŞ	-	18.53	819/16	1551.64	1853/155164	18.53
			18.53	155164	MEŞAİK	-					
165		819/14	1551.64	1023	METİN SOLMAZ	-	10.23	819/16	1551.64	1023/155164	10.23
			10.23	155164	OSMAN	-					
166		819/14	1551.64	168	SAVAŞ TUNCEL	-	6.72	819/16	1551.64	672/155164	6.72
			6.72	38791	HASAN	-					
167		819/14	1551.64	425	YILMAZ YİĞİT	-	4.25	819/16	1551.64	425/155164	4.25
			4.25	155164	HÜSEYİN	-					
168		819/14	1551.64	147	AHMET ALİ RIZA AY	-	1.47	819/16	1551.64	147/155164	1.47
			1.47	155164	HÜSEYİN	-					
169		819/14	1551.64	73	HANİFE KÖROĞLU	-	0.73	819/16	1551.64	73/155164	0.73
			0.73	155164	HÜSEYİN	-					
170		819/14	1551.64	147	AYŞE ÖZTEKİN	-	1.47	819/16	1551.64	147/155164	1.47
			1.47	155164	HÜSEYİN	-					
171		819/14	1551.64	1155	TURAN GÜNEŞ	-	11.55	819/16	1551.64	1155/155164	11.55
			11.55	155164	BAKİ	-					

S. BÜŞRA DENEK
 Harita Mühürü
 D.No: 14496 Sicil No: 14496

Aslan ARSLAN
 Harita Planlama
 Servis Sorumlusu

İmar ve Şehircilik Müdü

TOPLAM ALAN : 25082.93		MAL SAHİPLERİ ARAŞTIRMA		SAYFA NO:7							
TOPLAM PAY : 25082.93		VE		TOPLAM ADA ALANI : 25082.93							
TOPLAM KAMULAŞTIRMA : 0.00		ÖZET FORMU		O.KATILIM ORANI : 0.0000000							
TOPLAM DÜZENLEMEYEN : 0.00		(KADASTRO PARSELİNE SIRA LI)		D.O.PAYI ORANI : 0.00000000							
TOPLAM DÜZENLEMENİN GİRENİ : 25082.93											
K A D A S T R O											
Sno	Pafta	Ada/Par	Alan/Pay	Hisse	Malik/Baba Adı	Kamu	Dop/İth	Ada/Par	Alan	Hisse	Pay
172		819/14	1551.64	7/3	RUHAN BAL	-	-	819/16	1551.64	773/155164	7.73
			7.73	155164	KERİM	-	7.73				
173		819/14	1551.64	277	MUSTAFA BULUT	-	-	819/16	1551.64	277/155164	2.77
			2.77	155164	SALİH	-	2.77				
174		819/14	1551.64	537	ÇAYIROVA BELEDİYESİ	-	-	819/16	1551.64	2148/155164	21.48
			21.48	38791	-	-	21.48				
175		819/14	1551.64	357	BERAT TERİL	-	-	819/16	1551.64	714/155164	7.14
			7.14	77582	ALİ OSMAN	-	7.14				
176		819/14	1551.64	625	KOKSAL KUDU	-	-	819/16	1551.64	625/155164	6.25
			6.25	155164	ŞEREF	-	6.25				
177		819/14	1551.64	185	NAKŞİYE RÜMEYSA AY	-	-	819/16	1551.64	92/155164	0.92
			0.93	310328	MUHAMMET PARİS	-	0.93				
178		819/14	1551.64	185	BİLAL AY	-	-	819/16	1551.64	92/155164	0.92
			0.93	310328	MUHAMMET PARİS	-	0.93				
179		819/14	1551.64	185	HÜSEYİN AY	-	-	819/16	1551.64	92/155164	0.92
			0.93	310328	MUHAMMET PARİS	-	0.93				
180		819/14	1551.64	185	SEVİLAY AY	-	-	819/16	1551.64	92/155164	0.92
			0.93	310328	HABİP	-	0.93				
181		819/14	1551.64	675	FERİHA ERGÜN	-	-	819/16	1551.64	675/155164	6.75
			6.75	155164	NEYAZI	-	6.75				
182		819/14	1551.64	2003	EMİRHAN DEMİRBAŞ	-	-	819/16	1551.64	2003/155164	20.03
			20.03	155164	ÖMER	-	20.03				
183		819/14	1551.64	927	ÇETİN METAL DİLME SANAYİ VE TİCARET LIMITED ŞİRKETİ.	-	-	815/9	23531.29	894/2353129	8.94
			18.54	77582	-	-	18.54	819/16	1551.64	960/155164	9.60
89		819/14	1551.64	962	SÜLEYMAN ERKAN	-	-	819/16	1551.64	962/155164	9.62
			9.62	155164	OSMAN	-	9.62				
90		819/14	1551.64	43	ŞADUMAN EROL	-	-	819/16	1551.64	43/155164	0.43
			0.43	155164	ALİ	-	0.43				
91		819/14	1551.64	186	ŞENEL YILMAZ	-	-	819/16	1551.64	186/155164	1.86
			1.86	155164	CAFER	-	1.86				
92		819/14	1551.64	1023	YALÇIN EŞSİZ	-	-	819/16	1551.64	1023/155164	10.23
			10.23	155164	MECMETTİN	-	10.23				
93		819/14	1551.64	209	YASİN SENDİNÇ	-	-	819/16	1551.64	209/155164	2.09
			2.09	155164	SECATTİN	-	2.09				
94		819/14	1551.64	10197	YILMAZ AYDIN	-	-	819/16	1551.64	10197/155164	101.97
			101.97	155164	MUSTAFA	-	101.97				
95		819/14	1551.64	442	ZÜLÜKAR DURAK	-	-	819/16	1551.64	442/155164	4.42
			4.42	155164	KAZIM	-	4.42				
96		819/14	1551.64	1999	LİMAN METAL MÜHENDİSLİK HİZMETLERİ İNŞAAT SANAYİ TİCARET LIMITED ŞİRKETİ.	-	-	819/16	1551.64	1999/155164	19.99
			19.99	155164	-	-	19.99				

İsmail KANDEMİR
İmar ve Şehircilik Müd.V

Aslan ARSLAN
Harita Planlama
Şirketinin İllüsü

14496

S. Bülent DENEKİ Doğan KORKUTAN
S. Bülent DENEKİ Doğan KORKUTAN
Dışişleri Bakanlığı Sicil No: 14496

TOPLAM ALAN : 25082.94		MAL SAHİPLERİ ARAŞTIRMA		SAYFA NO:8							
TOPLAM PAY : 25082.94		VE		TOPLAM ADA ALANI : 25082.93							
TOPLAM KAMULAŞTIRMA : 0.00		ÖZET FORMU		O.KATILIM ORANI : 0.00000000							
TOP. DÜZENLE. GİRMEYEN: 0.00		(KADASTRO PARSELINE SIRALI)		D.O.PAYI ORANI : 0.00000000							
TOP. DÜZENLEMESİNE GİREN: 25082.95											
K A D A S T R O				İ M A R							
S.No	Pafta	Ada/Par.	Alan/Pay	Hisse	Mallık/Baba Adı	Kamu	Dop/Th	Ada/Par	Alan	Hisse	Pay
97		819/14	1551.64	616	AHMET ÖNAL	-	-	819/16	1551.64	616/155164	6.16
			6.16	155164	ALAAATTIN	-	6.16				
98		819/14	1551.64	4326	AKASYA PETROL ÜRÜNLERİ PAZARLAMA TURİZM SAN. VE TİC. LTD. ŞTİ.	-	-	819/16	1551.64	4326/155164	43.26
			43.26	155164		-	43.26				
99		819/14	1551.64	376	EMİNE SARI	-	-	819/16	1551.64	376/155164	3.76
			3.76	155164	AHMET	-	3.76				
100		819/14	1551.64	158	EMRE GÜLTEKİN	-	-	819/16	1551.64	158/155164	1.58
			1.58	155164	TEMEL	-	1.58				
101		819/14	1551.64	289	KAZIM SARI	-	-	819/16	1551.64	289/155164	2.89
			2.89	155164	CELAL	-	2.89				
102		819/14	1551.64	72	MEMDUHA KROMİDAS	-	-	819/16	1551.64	72/155164	0.72
			0.72	155164	MEHMET MEMDUH	-	0.72				
103		819/14	1551.64	107	MIHAIL KROMİDAS	-	-	819/16	1551.64	107/155164	1.07
			1.07	155164	TEOLOGOS	-	1.07				
104		819/14	1551.64	107	SOSANNA ÇAN	-	-	819/16	1551.64	107/155164	1.07
			1.07	155164	TEOLOGOS	-	1.07				
105		819/14	1551.64	296	MEMDUHA KROMİDAS	-	-	819/16	1551.64	296/155164	2.96
			2.96	155164	MEMDUH	-	2.96				
106		819/14	1551.64	597	NESLİHAN MEMİKOĞLU	-	-	819/16	1551.64	597/155164	5.97
			5.97	155164	İHSAN HAMİT	-	5.97				
107		819/14	1551.64	1695	ABDULLAH URALER	-	-	819/16	1551.64	1695/155164	16.95
			16.95	155164	ARIF	-	16.95				
108		819/14	1551.64	776	ŞEYHMÜSLÜM AVŞAROĞLU	-	-	819/16	1551.64	776/155164	7.76
			7.76	155164	MEHMET	-	7.76				
109		819/14	1551.64	631	İSMAIL KAYA	-	-	819/16	1551.64	631/155164	6.31
			6.31	155164	HAMDI	-	6.31				
110		819/14	1551.64	5553	AKAR İÇ VE DIŞ TİCARET LİMİTED ŞİRKETİ .	-	-	819/16	1551.64	5553/155164	55.53
			55.53	155164		-	55.53				
111		819/14	1551.64	883	ALİ GÜNER	-	-	819/16	1551.64	883/155164	8.83
			8.83	155164	ŞABAN	-	8.83				
112		819/14	1551.64	975	LALE SAİME ERVER	-	-	819/16	1551.64	975/155164	9.75
			9.75	155164	REMZİ	-	9.75				
113		819/14	1551.64	938	NURSEL YAMAN ÖLMEZ	-	-	819/16	1551.64	938/155164	9.38
			9.38	155164	MEHMET	-	9.38				
114		819/14	1551.64	5286	HAKAN İMERAL	-	-	819/16	1551.64	5286/155164	52.86
			52.86	155164	HASAN	-	52.86				
115		819/14	1551.64	748	AHMET GÜMÜŞ	-	-	819/16	1551.64	748/155164	7.48
			7.48	155164	HALİL	-	7.48				
116		819/14	1551.64	642	AHMET KILIÇ	-	-	819/16	1551.64	642/155164	6.42
			6.42	155164	MEHMET	-	6.42				

S. BÜŞA DENEK
 HANCI
 D. KORKUTAN
 D. KORKUTAN
 Harita Planlama
 Servis Şubesi
 No:14496
 ASLAN ARSLAN
 Harita Planlama
 Servis Şubesi
 No:14496
 İTİD ve Sehircilik MÜD. V.

İLİ : SAYFA NO:1
İLÇESİ :
KÖY/MAH. :
T.C. BELEDİYESİ NOLU UYGULAMA SAHASI

ÖZET CETVELİ

KADASTRO

Ada/Par	Alan	EskiDop	Kamu.	Bağış.	D.Girmeye	Dopal	Dopalma	Dop	İ.Tahsis
815/5	14831.34	-	-	-	-	-	374.43	-	374.43
815/5	14831.34	-	-	-	-	-	14456.91	-	14456.91
815/6	2151.66	-	-	-	-	-	4.63	-	4.63
815/6	2151.66	-	-	-	-	-	4.29	-	4.29
815/6	2151.66	-	-	-	-	-	0.02	-	0.02
815/6	2151.66	-	-	-	-	-	2142.72	-	2142.72
815/7	2173.01	-	-	-	-	-	2130.65	-	2130.65
815/7	2173.01	-	-	-	-	-	42.36	-	42.36
815/8	4375.28	-	-	-	-	-	4375.28	-	4375.28
819/14	1551.64	-	-	-	-	-	6.73	-	6.73
819/14	1551.64	-	-	-	-	-	4.37	-	4.37
819/14	1551.64	-	-	-	-	-	5.09	-	5.09
819/14	1551.64	-	-	-	-	-	3.50	-	3.50
819/14	1551.64	-	-	-	-	-	21.65	-	21.65
819/14	1551.64	-	-	-	-	-	3.76	-	3.76
819/14	1551.64	-	-	-	-	-	8.80	-	8.80
819/14	1551.64	-	-	-	-	-	6.85	-	6.85
819/14	1551.64	-	-	-	-	-	5.70	-	5.70
819/14	1551.64	-	-	-	-	-	5.85	-	5.85
819/14	1551.64	-	-	-	-	-	9.81	-	9.81
819/14	1551.64	-	-	-	-	-	26.92	-	26.92
819/14	1551.64	-	-	-	-	-	2.40	-	2.40
819/14	1551.64	-	-	-	-	-	0.86	-	0.86
819/14	1551.64	-	-	-	-	-	2.26	-	2.26
819/14	1551.64	-	-	-	-	-	0.03	-	0.03
819/14	1551.64	-	-	-	-	-	8.12	-	8.12
819/14	1551.64	-	-	-	-	-	1.96	-	1.96
819/14	1551.64	-	-	-	-	-	1.96	-	1.96
819/14	1551.64	-	-	-	-	-	1.31	-	1.31
819/14	1551.64	-	-	-	-	-	3.02	-	3.02
819/14	1551.64	-	-	-	-	-	2.26	-	2.26
819/14	1551.64	-	-	-	-	-	41.71	-	41.71
819/14	1551.64	-	-	-	-	-	61.90	-	61.90
819/14	1551.64	-	-	-	-	-	5.93	-	5.93
819/14	1551.64	-	-	-	-	-	1.37	-	1.37
819/14	1551.64	-	-	-	-	-	2.45	-	2.45
819/14	1551.64	-	-	-	-	-	1.40	-	1.40
819/14	1551.64	-	-	-	-	-	6.83	-	6.83
819/14	1551.64	-	-	-	-	-	1.52	-	1.52
819/14	1551.64	-	-	-	-	-	2.47	-	2.47
819/14	1551.64	-	-	-	-	-	6.55	-	6.55
819/14	1551.64	-	-	-	-	-	2.49	-	2.49
819/14	1551.64	-	-	-	-	-	2.88	-	2.88
819/14	1551.64	-	-	-	-	-	3.80	-	3.80
819/14	1551.64	-	-	-	-	-	8.13	-	8.13
819/14	1551.64	-	-	-	-	-	3.05	-	3.05
819/14	1551.64	-	-	-	-	-	3.30	-	3.30
819/14	1551.64	-	-	-	-	-	13.54	-	13.54
819/14	1551.64	-	-	-	-	-	3.21	-	3.21
819/14	1551.64	-	-	-	-	-	12.92	-	12.92
819/14	1551.64	-	-	-	-	-	8.54	-	8.54
819/14	1551.64	-	-	-	-	-	1.78	-	1.78
819/14	1551.64	-	-	-	-	-	3.25	-	3.25
819/14	1551.64	-	-	-	-	-	1.30	-	1.30
819/14	1551.64	-	-	-	-	-	3.13	-	3.13
819/14	1551.64	-	-	-	-	-	1.76	-	1.76
819/14	1551.64	-	-	-	-	-	7.10	-	7.10
819/14	1551.64	-	-	-	-	-	13.59	-	13.59
819/14	1551.64	-	-	-	-	-	4.12	-	4.12
819/14	1551.64	-	-	-	-	-	2.89	-	2.89
819/14	1551.64	-	-	-	-	-	4.36	-	4.36
819/14	1551.64	-	-	-	-	-	6.31	-	6.31
819/14	1551.64	-	-	-	-	-	5.36	-	5.36
819/14	1551.64	-	-	-	-	-	0.62	-	0.62
819/14	1551.64	-	-	-	-	-	5.35	-	5.35
819/14	1551.64	-	-	-	-	-	3.12	-	3.12
819/14	1551.64	-	-	-	-	-	0.62	-	0.62
819/14	1551.64	-	-	-	-	-	0.62	-	0.62
819/14	1551.64	-	-	-	-	-	14.14	-	14.14
819/14	1551.64	-	-	-	-	-	16.06	-	16.06
819/14	1551.64	-	-	-	-	-	15.64	-	15.64
819/14	1551.64	-	-	-	-	-	14.79	-	14.79
819/14	1551.64	-	-	-	-	-	0.62	-	0.62
819/14	1551.64	-	-	-	-	-	6.33	-	6.33
819/14	1551.64	-	-	-	-	-	0.62	-	0.62
819/14	1551.64	-	-	-	-	-	9.78	-	9.78
819/14	1551.64	-	-	-	-	-	4.89	-	4.89
819/14	1551.64	-	-	-	-	-	3.12	-	3.12
819/14	1551.64	-	-	-	-	-	0.78	-	0.78
819/14	1551.64	-	-	-	-	-	7.67	-	7.67
819/14	1551.64	-	-	-	-	-	1.07	-	1.07
819/14	1551.64	-	-	-	-	-	3.71	-	3.71
819/14	1551.64	-	-	-	-	-	2.66	-	2.66

S. Büsra DENEK
B. DENEK

Doğan KORKUTAN
Dip.No: / Göç. No: 14496

Aslan ARSLAN
Harita Planlama
Servis Sorumlusu

Şifalı
Şifalı

İLİ :		SAYFA NO:2							
İLÇESİ :									
KÖY/MAH. :									
T.C. BELEDİYESİ		NOLU UYGULAMA SAHASI							
ÖZET CETVELİ									
KADASTRO									
Ada/Par	Alan	EskiDop	Kamu.	Bağış.	D.Girmeye	Dopal	Dopalma	Dop	İ.Tahsis
819/14	1551.64	-	-	-	-	-	0.35	-	0.35
819/14	1551.64	-	-	-	-	-	7.23	-	7.23
819/14	1551.64	-	-	-	-	-	5.43	-	5.43
819/14	1551.64	-	-	-	-	-	0.43	-	0.43
819/14	1551.64	-	-	-	-	-	4.20	-	4.20
819/14	1551.64	-	-	-	-	-	0.43	-	0.43
819/14	1551.64	-	-	-	-	-	3.08	-	3.08
819/14	1551.64	-	-	-	-	-	12.27	-	12.27
819/14	1551.64	-	-	-	-	-	6.05	-	6.05
819/14	1551.64	-	-	-	-	-	0.42	-	0.42
819/14	1551.64	-	-	-	-	-	4.15	-	4.15
819/14	1551.64	-	-	-	-	-	3.60	-	3.60
819/14	1551.64	-	-	-	-	-	1.20	-	1.20
819/14	1551.64	-	-	-	-	-	5.43	-	5.43
819/14	1551.64	-	-	-	-	-	4.63	-	4.63
819/14	1551.64	-	-	-	-	-	12.83	-	12.83
819/14	1551.64	-	-	-	-	-	6.11	-	6.11
819/14	1551.64	-	-	-	-	-	0.43	-	0.43
819/14	1551.64	-	-	-	-	-	5.81	-	5.81
819/14	1551.64	-	-	-	-	-	14.98	-	14.98
819/14	1551.64	-	-	-	-	-	8.63	-	8.63
819/14	1551.64	-	-	-	-	-	2.77	-	2.77
819/14	1551.64	-	-	-	-	-	6.72	-	6.72
819/14	1551.64	-	-	-	-	-	206.76	-	206.76
819/14	1551.64	-	-	-	-	-	9.57	-	9.57
819/14	1551.64	-	-	-	-	-	13.55	-	13.55
819/14	1551.64	-	-	-	-	-	13.55	-	13.55
819/14	1551.64	-	-	-	-	-	0.95	-	0.95
819/14	1551.64	-	-	-	-	-	0.95	-	0.95
819/14	1551.64	-	-	-	-	-	0.94	-	0.94
819/14	1551.64	-	-	-	-	-	1.87	-	1.87
819/14	1551.64	-	-	-	-	-	21.77	-	21.77
819/14	1551.64	-	-	-	-	-	2.82	-	2.82
819/14	1551.64	-	-	-	-	-	18.53	-	18.53
819/14	1551.64	-	-	-	-	-	10.23	-	10.23
819/14	1551.64	-	-	-	-	-	6.72	-	6.72
819/14	1551.64	-	-	-	-	-	4.25	-	4.25
819/14	1551.64	-	-	-	-	-	1.47	-	1.47
819/14	1551.64	-	-	-	-	-	0.73	-	0.73
819/14	1551.64	-	-	-	-	-	1.47	-	1.47
819/14	1551.64	-	-	-	-	-	11.55	-	11.55
819/14	1551.64	-	-	-	-	-	7.73	-	7.73
819/14	1551.64	-	-	-	-	-	2.77	-	2.77
819/14	1551.64	-	-	-	-	-	21.48	-	21.48
819/14	1551.64	-	-	-	-	-	7.14	-	7.14
819/14	1551.64	-	-	-	-	-	6.25	-	6.25
819/14	1551.64	-	-	-	-	-	0.93	-	0.93
819/14	1551.64	-	-	-	-	-	0.93	-	0.93
819/14	1551.64	-	-	-	-	-	0.93	-	0.93
819/14	1551.64	-	-	-	-	-	0.93	-	0.93
819/14	1551.64	-	-	-	-	-	6.75	-	6.75
819/14	1551.64	-	-	-	-	-	20.03	-	20.03
819/14	1551.64	-	-	-	-	-	18.54	-	18.54
819/14	1551.64	-	-	-	-	-	9.62	-	9.62
819/14	1551.64	-	-	-	-	-	0.43	-	0.43
819/14	1551.64	-	-	-	-	-	1.86	-	1.86
819/14	1551.64	-	-	-	-	-	10.23	-	10.23
819/14	1551.64	-	-	-	-	-	2.09	-	2.09
819/14	1551.64	-	-	-	-	-	101.97	-	101.97
819/14	1551.64	-	-	-	-	-	4.42	-	4.42
819/14	1551.64	-	-	-	-	-	19.99	-	19.99
819/14	1551.64	-	-	-	-	-	6.16	-	6.16
819/14	1551.64	-	-	-	-	-	43.26	-	43.26
819/14	1551.64	-	-	-	-	-	3.76	-	3.76
819/14	1551.64	-	-	-	-	-	1.58	-	1.58
819/14	1551.64	-	-	-	-	-	2.89	-	2.89
819/14	1551.64	-	-	-	-	-	0.72	-	0.72
819/14	1551.64	-	-	-	-	-	1.07	-	1.07
819/14	1551.64	-	-	-	-	-	1.07	-	1.07
819/14	1551.64	-	-	-	-	-	2.96	-	2.96
819/14	1551.64	-	-	-	-	-	5.97	-	5.97
819/14	1551.64	-	-	-	-	-	16.95	-	16.95
819/14	1551.64	-	-	-	-	-	7.76	-	7.76
819/14	1551.64	-	-	-	-	-	6.31	-	6.31
819/14	1551.64	-	-	-	-	-	55.53	-	55.53
819/14	1551.64	-	-	-	-	-	8.83	-	8.83
819/14	1551.64	-	-	-	-	-	9.75	-	9.75
819/14	1551.64	-	-	-	-	-	9.38	-	9.38
819/14	1551.64	-	-	-	-	-	52.86	-	52.86
819/14	1551.64	-	-	-	-	-	7.48	-	7.48
819/14	1551.64	-	-	-	-	-	6.42	-	6.42
819/14	1551.64	-	-	-	-	-	1.06	-	1.06
819/14	1551.64	-	-	-	-	-	6.45	-	6.45

Büşra DENEK
İmar ve Şehircilik Müd.V

Doğan KORKUTAN
Harita Mühendisi
Do.No: 1007 / Sicil No: 14496

Aslan ARSLAN
Harita Planlama
Servis Sorumlusu

İmar ve Şehircilik Müd.V

İLİ :		SAYFA NO:3							
İLÇESİ :									
KÖY/MAH. :									
T.C. BELEDİYESİ		NOLU UYGULAMA SAHASI							
ÖZET CETVELİ									
KADASTRO									
Ada/Par	Alan	EskiDop	Kamu.	Bağış.	D.Girmeye	Dopal	Dopalma	Dop	İ.Tahsis
819/14	1551.64	-	-	-	-	-	6.52	-	6.52
819/14	1551.64	-	-	-	-	-	3.75	-	3.75
819/14	1551.64	-	-	-	-	-	3.93	-	3.93
819/14	1551.64	-	-	-	-	-	0.25	-	0.25
819/14	1551.64	-	-	-	-	-	14.13	-	14.13
819/14	1551.64	-	-	-	-	-	6.79	-	6.79
819/14	1551.64	-	-	-	-	-	6.44	-	6.44
819/14	1551.64	-	-	-	-	-	8.77	-	8.77
819/14	1551.64	-	-	-	-	-	6.89	-	6.89
819/14	1551.64	-	-	-	-	-	3.21	-	3.21
819/14	1551.64	-	-	-	-	-	4.28	-	4.28
819/14	1551.64	-	-	-	-	-	14.84	-	14.84
819/14	1551.64	-	-	-	-	-	6.18	-	6.18
819/14	1551.64	-	-	-	-	-	9.35	-	9.35
819/14	1551.64	-	-	-	-	-	3.73	-	3.73
819/14	1551.64	-	-	-	-	-	3.73	-	3.73
819/14	1551.64	-	-	-	-	-	6.43	-	6.43

ÇAYIROVA BELEDİYE BAŞKANLIĞI-KOCAELİ NI For Windows

S. Başar DENEK
İmar ve Şehircilik Müd.V

Doğan KORKUTAN
İmar ve Şehircilik Müd.V
Dip.No: / / Sicil No:14496

Aslan ARSLAN
Harita Planlama
Servis Sorumlusu

İsmail KANDAMIR
İmar ve Şehircilik Müd.V

T E S C İ L

S A Y F A S I

ADA NO : 815

K A D A S T R O

İl : KOCAELİ

İlçe : ÇAYIROVA

KÖY/MAH. : ŞEKERPINAR

BELEDİYESİ : ÇAYIROVA

PAFTANO :

Ct

Syf	ParNo	Alan
9	2	3531

M2	Dm2
29	

Cinsi	Hisse
ARSA	37445/2353129

KAda	KPar	Cit	Syf	Maliki
815	5	0	-	ÇETİN TOPAL

KAda	KPar	Cit	Syf	Maliki
815	5	0	-	YAPI KREDİ FİNANSAL KİRALAMA A

KAda	KPar	Cit	Syf	Maliki
815	6	0	-	ÇETİN METAL DİLME SAN. VE TİC. LTD. ŞTİ.

KAda	KPar	Cit	Syf	Maliki
815	7	0	-	ÇETİN METAL DİLME SAN. VE TİC. LTD. ŞTİ.

KAda	KPar	Cit	Syf	Maliki
815	7	0	-	ÇETİN METAL DİLME SAN. VE TİC. LTD. ŞTİ.

KAda	KPar	Cit	Syf	Maliki
815	8	0	-	YAPI KREDİ FİNANSAL KİRALAMA ANONİM ORTAKLIĞI

KAda	KPar	Cit	Syf	Maliki
819	14	0	-	ÇETİN METAL DİLME SANAYİ VE TİC. LTD. ŞTİ.

Babası
HASAN

S. Büşra DENEK

Dip.No:112

Doğan KORUMUTAN

Harita No:112

Dip.No:112

Aslan ABRİAN

Harita No:112

Dip.No:112

Yapı Kredi Finansal Kiralama
İmar ve Şehircilik Müd. Y.

T E S C İ L

S A Y F A S I

ADA NO : 819

İLİ : KOCAELİ

İLÇESİ : ÇAYIROVA

KÖY/MAH. : SEKERPINAR

BELEDİYESİ : ÇAYIROVA

PAFTANO :

Cit

Syf

ParNo

Alan

He.

M2

Dm2

Cinsi

Hisze

KAda

KPar

Cilt

Syf.

Mevki

Babası

Babası

Babası

Babası

Babası

Babası

Babası

EMRE GÜLTEKİN

ERDAL KEKİLİK

ERDOĞAN YEMİŞEN

EYÜP TURGAY AKSOY

FATİMA ARABACI

FATİMA YAVIÇ

FERİHAT ERGÜN

FEYZİ GÜDER

FEYZA BİLİCİ

FİKRİYE RENÇBER

GENÇAĞA ALKAŞ

GÖKHAN TEKTEK

GÜLAY HANISICI

GÜLBAYAZ KUZGUNDERELİ

HACI HASAN GÜNGÖR

HAKAN MERAL

HALİT UYGUN

HANİM GÜDER

HANİFE KÖROĞLU

HASAN İSKENDER

HASAN ÖZKAN

HATİCE UZUN

HAYDAR TIRMAN

HAYRİ AKÇAKAYA

HEDİYE KÖPRÜBAŞI

HEDİYE KÖPRÜBAŞI

HIZIR KOSİF

HİLMİ PELLUVAN

HÜMA PEKMAN

HÜSEYİN AY

İBRAHİM ÖZDEMİR

İLHAN TOKLUÇU

İLYAS KAYA

İSMAIL KAYA

İSMET HARMANCI

KAZIM KÜLEK AKTAY

KAZIM SARI

KAZIM SARI

KAZIM SARI

KAZIM SARI

KAZIM SARI

KENAN BAYRAKTAR

KOXSAL KUDU

LALE SAİME ERVER

LATİFE GÜDER

LEYLA ÇİNCİ

LİMAN METAL MÜHENDİSLİK HİZMET

MEHMET GENÇ

MEHMET KILIÇ

MEHMET KORAY AKSOY

MEHMET KORAY AKSOY

İLÜ : KOCAELİ
İLÇESİ : ÇAYIROVA
KÖY/MAH. : SEKERPINAR
BELEDİYESİ : ÇAYIROVA
PAFTANO :

S A Y F A S I

ADA NO : 819

K A D A S T R O

Clt	Syf	Alan	He.	M2	Dm2	Cinsi	Hisse	Kada	KPar	Cilt	Syf.	Maliki	Babası
			543/155164				819	14	0			MEHMET ÖLMEZ	ALİ
			1564/155164				819	14	0			MEHMET ŞAKİR GÜMÜŞ	ABDULBAKİ
			72/155164				819	14	0			MEMDUHA KROMIDAS	MEHMET MEMDUH
			296/155164				819	14	0			MEMDUHA KROMIDAS	MEHMET MEMDUH
			463/155164				819	14	0			METİN ODABAŞI	ALİ
			288/155164				819	14	0			METİN SÖLMAZ	OSMAN
			1023/155164				819	14	0			MEVLÜT ERYILMAZ	OSMAN
			813/155164				819	14	0			MEHMET MEMDUH	SEYİT
			107/155164				819	14	0			MEHMET MEMDUH	TEOLOGOS
			581/155164				819	14	0			MURAT KOLUMAN	ABBAS
			877/155164				819	14	0			MUSTAFA AYDIN	FAHREDDİN
			277/155164				819	14	0			MUSTAFA BULUT	SALİH
			1283/155164				819	14	0			MUSTAFA CINGÖZ	MUSTAFA
			689/155164				819	14	0			MUSTAFA DEMİRCİ	BEKİR
			86/155164				819	14	0			MUSTAFA YILMAZ	HAMİDİ
			611/155164				819	14	0			NAFİA KARAKAYA	SALİM
			92/155164				819	14	0			NAKİŞİYE RÜMEYSA AY	MUHAMMET PARİS
			371/155164				819	14	0			NAMİK KEMAL BAYRAM	ALİ OSMAN
			130/155164				819	14	0			NERİMAN ÇALIŞKAN	MEHMET
			597/155164				819	14	0			NEŞLİHAN MEMİKOĞLU	İHSAN HAMİT
			43/155164				819	14	0			NIHAT ÖZDEMİR	ALİ
			1479/155164				819	14	0			NİSBET KÖLEOĞLU	AHMET
			62/155164				819	14	0			NİZAMETTİN BİLİCİ	SADRETTİN
			321/155164				819	14	0			NURİYE ÜNAL	AHMET
			710/155164				819	14	0			NURİYE ÜNAL	RASUL
			938/155164				819	14	0			NURSEL YAMAN ÖLMEZ	MEHMET
			226/155164				819	14	0			ONUR ŞANIVAR	HASAN
			3/155164				819	14	0			ORGANİZE VİNC İŞLETMELERİ NAKİYE İNŞAAT TURİZM SANAYİ VE TİCARET LİMİTED ŞİRKETİ	RAMAZAN
			1498/155164				819	14	0			ORHAN ERYILMAZ	SEYİT
			812/155164				819	14	0			OSMAN YEMİŞEN	ERDOĞAN
			683/155164				819	14	0			ÖZKAN SARITOPRAK	İLHAMİ
			1484/155164				819	14	0			PL GIDA TEDARİK ANONİM ŞİRKETİ	İLHAMİ
			428/155164				819	14	0			RAŞİT ALTUN	ATILLA
			313/155164				819	14	0			RECEP AYDIN	HAMZA
			196/155164				819	14	0			REVZİ EMINOĞLU	SALİH
			618/155164				819	14	0			RUHAN BAL	KERİM
			436/155164				819	14	0			SAADET ŞARLI	ARIF
			773/155164				819	14	0			SADI İŞİK	İSMAIL
			935/155164				819	14	0			SADI İŞİK	İSMAIL
			373/155164				819	14	0			SADIYE AKSOY	ALİ
			373/155164				819	14	0			SALMI KUSARSLAN	KAZIM
			187/155164				819	14	0			SALTANAT ÇİFTÇİ	ŞÜKRÜ
			302/155164				819	14	0			SANIYE BERBEROĞLU	TEFİK
			277/155164				819	14	0			SAVAŞ TUNCEL	HASAN
			672/155164				819	14	0			SECAATTİN ŞEKERCİ	HUSEYİN
			1359/155164				819	14	0			SELHAHATTİN GÜNEŞ	AHMET
			412/155164				819	14	0				

Aslan Arslan
Harika Proje
Savış Sertifikası

Aslan Arslan
Harika Proje
Savış Sertifikası

Doğan Korkutan
S. Büşra DENEK
Danışmanlık

S. Büşra DENEK
Danışmanlık

BİTLİ : KOCAELİ
İLÇESİ : ÇAYIROVA
KÖY/MAH. : ŞEKERPINAR
BELEDİYESİ : ÇAYIROVA
PAFTANO :

T E S C İ L

S A Y F A S I

ADA NO : 819

K A D A S T R O

Cit	Syf	ParNo	Alan	He.	M2	Dm2	Cinsi	Hisse	KAda	KPar	Çilt	Syf.	Maliki	Babası
								62/155164	819	14	0	-	SELMA BİLİCİ	SADRETTİN
								672/155164	819	14	0	-	SELVER İŞİK	RAMADAN
								196/155164	819	14	0	-	SERKAN ALTUN	ATILA
								92/155164	819	14	0	-	SEVİLAY AY	HABİP
								1355/155164	819	14	0	-	SEVİM CİNCİ	GENÇAĞA
								978/155164	819	14	0	-	SONGÜL ÖNCEL	HULUSİ
								107/155164	819	14	0	-	SOSANNA ÇAN	TEOLOGOS
								962/155164	819	14	0	-	SÜLEYMAN ERKAN	OSMAN
								107/155164	819	14	0	-	SÜLEYMAN UZUN	SÜLEYMAN
								289/155164	819	14	0	-	ŞABAN ÖZCAN	HASAN
								43/155164	819	14	0	-	ŞADUMAN EROL	ALİ
								186/155164	819	14	0	-	ŞENEL YILMAZ	CAFER
								957/155164	819	14	0	-	ŞEREF TEKDAL	ABDÜLLATİF
								776/155164	819	14	0	-	ŞEHYÜSLÜM AVŞAROĞLU	MEHMET
								131/155164	819	14	0	-	ŞÜKRAN ALTUN	ATILA
								1853/155164	819	14	0	-	TARIK ERKAN KARAKUŞ	MEŞAK
								767/155164	819	14	0	-	TURAN AĞIRBAŞ	YALÇIN
								1155/155164	819	14	0	-	TURAN GÜNEŞ	BAKİ
								642/155164	819	14	0	-	TÜRKAN ACAR	MEHMET
								489/155164	819	14	0	-	UĞUR KARAPINAR	MURAT
								673/155164	819	14	0	-	ÜNSAL BELEN	HASAN
								1028/155164	819	14	0	-	YALÇIN EŞŞİZ	NECMETTİN
								209/155164	819	14	0	-	YAŞAR CAMADAN	SECATTİN
								20676/155164	819	14	0	-	YETER DORUK	KAZIM
								437/155164	819	14	0	-	YILMAZ AYDIN	YUNUS
								10197/155164	819	14	0	-	YILMAZ YİĞİT	MUSTAFA
								425/155164	819	14	0	-	YUSUF GÜDER	HÜSEYİN
								509/155164	819	14	0	-	YUSUF YEMİŞEN	MEHMET
								312/155164	819	14	0	-	ZEYNEP CEREN RENÇBER	MUSTAFA
								442/155164	819	14	0	-	ZÜLFUKAR DURAK	HASAN
														KAZIM

Bünye Değerlendirme
Dünya Yatırım Menkul Değerler A.Ş.
Doğan KORKUTAN
Mühür
Dünya Yatırım Menkul Değerler A.Ş.
Sicil No:14490
Aslan Arslan
Harika Planlama
Servis Şubesi

Harika Planlama
Sicil No:14490

UYGULAMA SAHASI TAHSİS CETVELİ		SAYFA NO: 1									
KADASTRO		İMAR ADA NO									
Ada	Par	815	819								K.Par T
815	5	14831.34									14831.34
815	6	2142.72	8.94								2151.66
815	7	2173.01									2173.01
815	8	4375.28									4375.28
819	14	8.94	1542.69								1551.64
Toplam		23531.29	1551.64								25082.93

S. BÜSRA DENİZEK

Harita Mühürü

[Signature]

Doğan KORKUTAN

Harita Mühürü

[Signature]

İp.No: 14496 Sicil No: 14496

Aslan ARSLAN

Harita Planlama

Servis Sorumlusu

[Signature]

[Signature]

İsmail KANLİCİ

İmar ve Şehircilik Müd. V.