

PLAN İŞLEM NO.
PIN: 00068143....

Çayırova Belediye Başkanlığı tarafından
hazırlanan uygulama imar planları 13/03/2025
tarihinde tarafsızca kontrol edilmiştir.

TUTGAYDEMİR
İmar ve Şehircilik Dairesi Başkanı

Çayırova Belediye Başkanlığı tarafından
hazırlanan 02/04/2025 tarih ve 00068143 sayılı
Daire Başkanlığı yazısı ile Büyükşehir Belediye
Meclisine sunulan plandır.

Osman GÜNER
İmar ve Şehircilik Dairesi Başkanı

Rahmi E. TÜMPALAY
Şehir Planlama Şube Müdürü

Büyükşehir Belediye Meclisinin 13/03/2025 tarih
ve 427 sayılı gündem maddesi olarak görüşülmesi
Komisyonumuzun teklifine sunulan ve 13/03/2025
tarihli komisyon toplantısında karara bağlanan plandır.

Büyükşehir Belediye Meclisinin 13/03/2025 tarih
ve 427 sayılı karar ile onaylanan plandır.

Gökmen MENGÜÇ
Başkan A.
Genel Sekreter Yrd.

Afi Ruhan
ÇELİK
Katip Üye

Fatma Nur ÇELİK
Katip Üye

Aykut BOZKURT
İmar ve Bayındırlık Komisyon Başkanı

UYGULAMA İMAR PLANI DEĞİŞİKLİĞİ
BELEDİYESİ : Çayırova Belediyesi
MAHALLESİ : Şekerpınar-2 Mahallesi
ÖLÇEK : 1/1000
PAFTASI : G22-B-13-C-4-B
ADA-PARSEL : 626 Ada 14 Parselin Güneyi
KONU : Trafik Alanı

dmb
planlama
Muhammed YAR
Şehir Plancısı
Dip.No: 1535900003 Oda Sicil: 6250

T.C.
ÇAYIROVA BELEDİYE BAŞKANLIĞI
İMAR VE ŞEHİRCİLİK MÜDÜRLÜĞÜ

16.03.2025 tarih ve 00068143 sayılı yazımızın eki olan ve Kocaeli
Büyükşehir Belediye Başkanlığına onaylanması gereken uygulama
imar planı teklifidir.

Aşkın ARSLAN
Şehir Plancısı

İmar ve Şehircilik Müdürü V.

Çayırova Belediye Meclisince Komisyonumuzun
teklifine sunulan ve 02/04/2025 tarih ve 427 sayılı
komisyon raporu ile karara bağlanan imar planıdır.

Belediyemiz Meclisinin 02/04/2025 tarih ve
427 sayılı karar ile kabul edilen kararın eki olan
plandır.

Fatma Nur ÇELİK
İmar ve Bayındırlık Komisyon Başkanı

Büyükanlı ÇETİÇİ
Belediye Başkanı


Furkan YAYUZ
Katip

Nese AYDIN
Katip

ÇAYIROVA İLÇESİ (Şekerpınar Beldesi)

KOCAELİ

G22-b-13-c-4-b

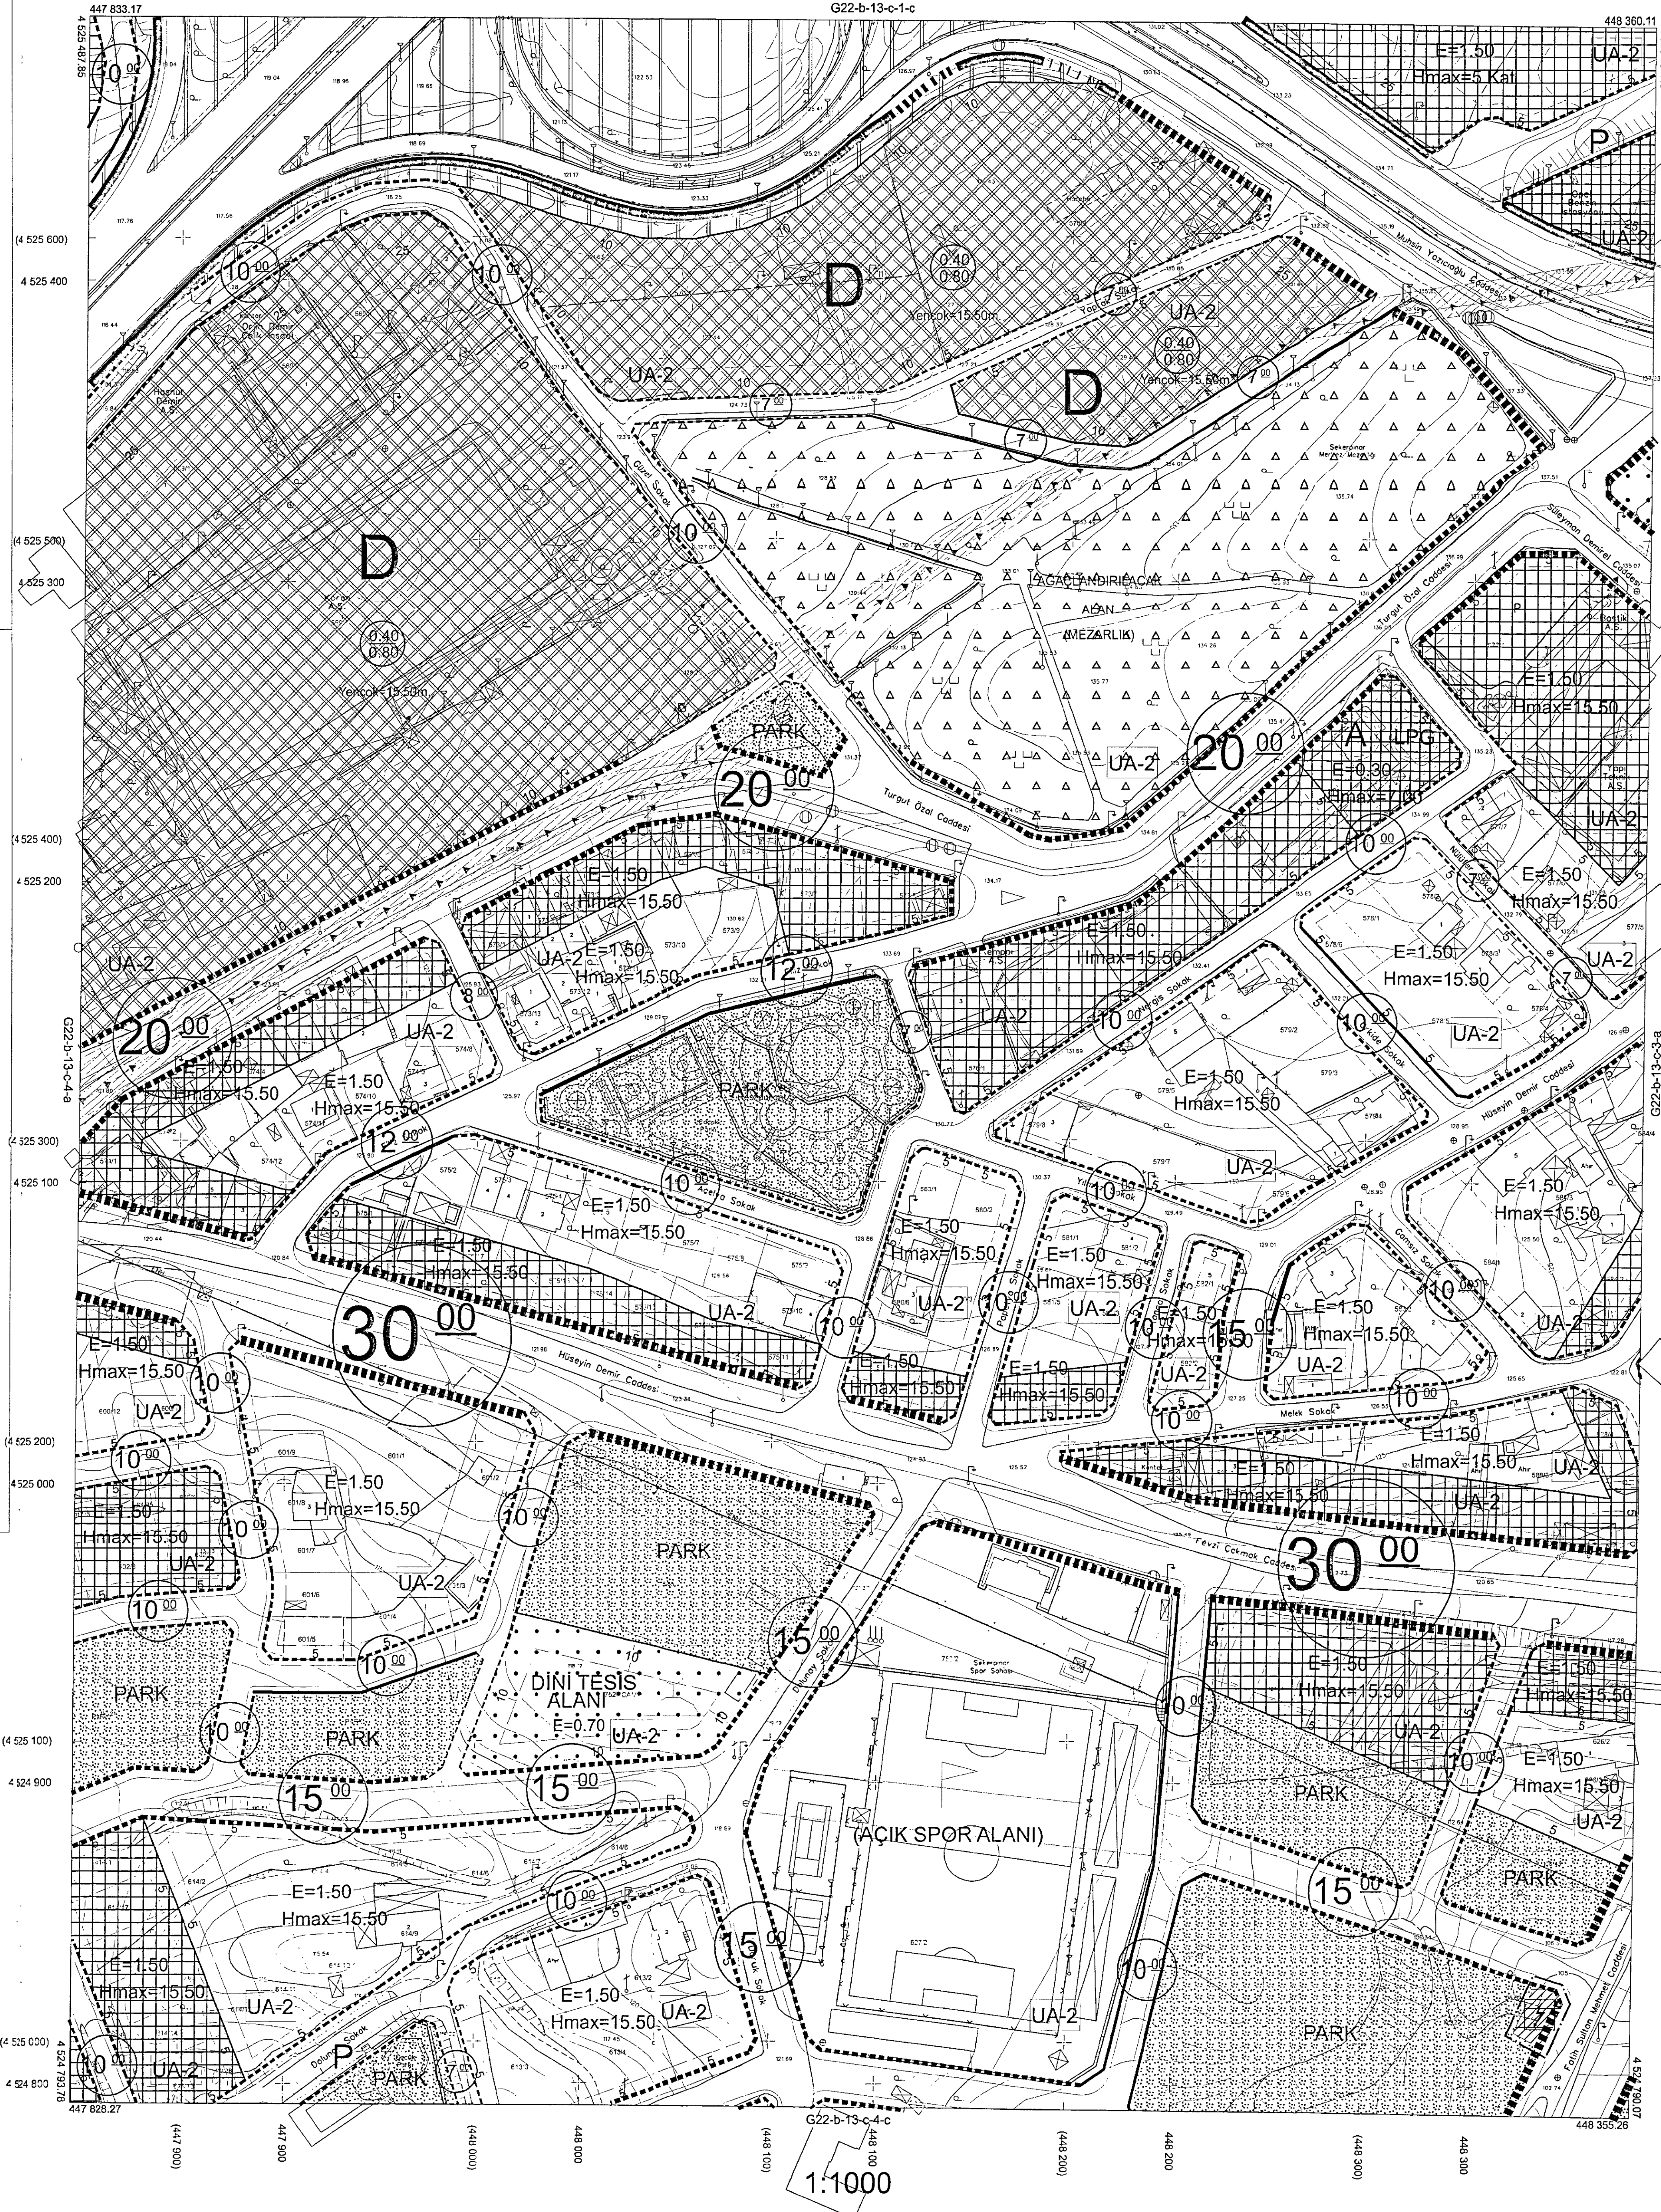

Kocaeli Büyükşehir Belediyesi
tarafından Fotogrametrik yöntemle
yapılan Kocaeli iline ait 1/1000
ölçekli sayısal Halihazır Harita 3194
sayılı İmar Kanunun 7/a maddesine
göre incelendi ve onandı.

20.11.2011

Başkan Adına
Gökmen MENGÜÇ
İmar ve Şehircilik Dairesi Başkanı

ÇAYIROVA İLÇESİ (Şekerpınar Beldesi) G22-b-13-c-4-b

KOCAELİ

Koordinatlar ve pafta bölünmesi en son güncellenmiş
TUTGAYA bağlı 2005.0 eponunda, GRS80 elipsoid ve
Transversal Mercator (TM) izdüşümünde düzenlenmiştir.

Ağustos 2010 tarihinde çekilen renkli hava fotoğraflarından
üretimiştir. Yaptır sapak çizimleri gösterilmiştir.

Yüklenici Firma : KUTLUBEY HARİTA A.Ş.
ÇETİNKAYA İMAR A.Ş.
(Ornek Görüşümü)

PROJE YÖNETİCİSİ

ALTAN ÇETİNKAYA
Harita Mühendisi

Harita Mühendisi

Harita Mühendisi

Harita Yüksek Mühendisi

Harita Yüksek Mühendisi

SELİM SAYDAN

DİLEK AYDIN

ESREF AKIŞ

HAKAN İLHAN

HALİHAZIR HARİTAŞEFİ

İSMAIL SEYİT

Harita Mühendisi

PROJE YÖNETİCİSİ

HARİTA ŞUBE MÜDÜRÜ V.

SERKAN ÖZAYR

Harita Yüksek Mühendisi

PLAN İŞLEM NO.
PİN: 411.068149.

Çayirova Belediye Başkanlığı tarafından
hazırlanan uygulama imar planları 13.03/2025
tarihinde tarafınca kontrol edilmiştir.

TUGBA AYDEMİR
İmar Mühendisi

Rahmi E. TÜMPALAY
Şehir Planlama Şube Müdürü

Çayirova Belediye Başkanlığı tarafından
hazırlanan uygulama imar planları 13.03/2025 tarih ve 60533 sayılı
Daire Başkanlığı yazısı ile Büyükşehir Belediye
Medicine sunulan planlar.

Osman GÜNER
İmar ve Şehircilik Dairesi Başkanı

Büyükşehir Belediye Meclisinin 13/02/2025 tarih
ve 103 sayılı gündem maddesi olarak görüşülerek
Komisyonumuzun tetkikine sunulan ve 11/04/2025 tarihli
komisyon toplantısında karara bağlanan planlar.

Aykut BOZKURT
İmar ve Bayındırlık Komisyon Başkanı

Büyükşehir Belediye Meclisinin 13/03/2025 tarih
ve 164 sayılı kararı ile onaylanan planlar.

Gökmen MERGÜÇ Başkan A.Ş.
Genel Sekreter Yard.

Ali Ruhan ÇELİK
Katip Üye

Fatma Nur ÇELİK
Katip Üye

UYGULAMA İMAR PLANI DEĞİŞİKLİĞİ
BELEDİYESİ : Çayirova Belediyesi
MAHALLESİ : Şekerpınar-2 Mahallesi
ÖLÇEK : 1/1000
PAFİYASI : G22-B-14-D-4-D
ADA-PARSEL : 496 Ada 17 Parselin Güneyi
KONU : Trafo Alanı

dmb
planlama
Muhammed PAS
Şehir Plancısı
Dip.No: 153503033 Ods Sicil: 1535

T.C.
ÇAYIROVA BELEDİYE BAŞKANLIĞI
İMAR VE ŞEHİRCİLİK MÜDÜRLÜĞÜ

16.10.2025 tarih ve 153/1512 sayılı yazımızın eki olan ve Kocaeli
Büyükşehir Belediye Başkanlığınca onaylanması gereken uygulama
imar planı teklifidir.

Aşkın ASLAN
Şehir Plancısı

İmar ve Şehircilik Müdürü V.

Çayirova Belediye Meclisinin Komisyonumuzun
tetkikine sunulan ve 04.12.2024 tarih 431 sayılı
komisyon raporu ile karara bağlanan imar planıdır.

Fatmanur ÇELİK
İmar ve Bayındırlık Komisyon Başkanı


Belediyemiz Meclisinin 02.11.2025 tarih ve
2015/103 sayılı kabul edilen kararın eki olan
planıdır.

Büşra ÇETİÇİ
Belediye Başkanı

Ferkan YAVUZ
Katip

Neşe AYDIN
Katip

ÇAYIROVA İLÇESİ (Şekerpınar Beldesi) KOCAELİ G22-b-14-d-4-d

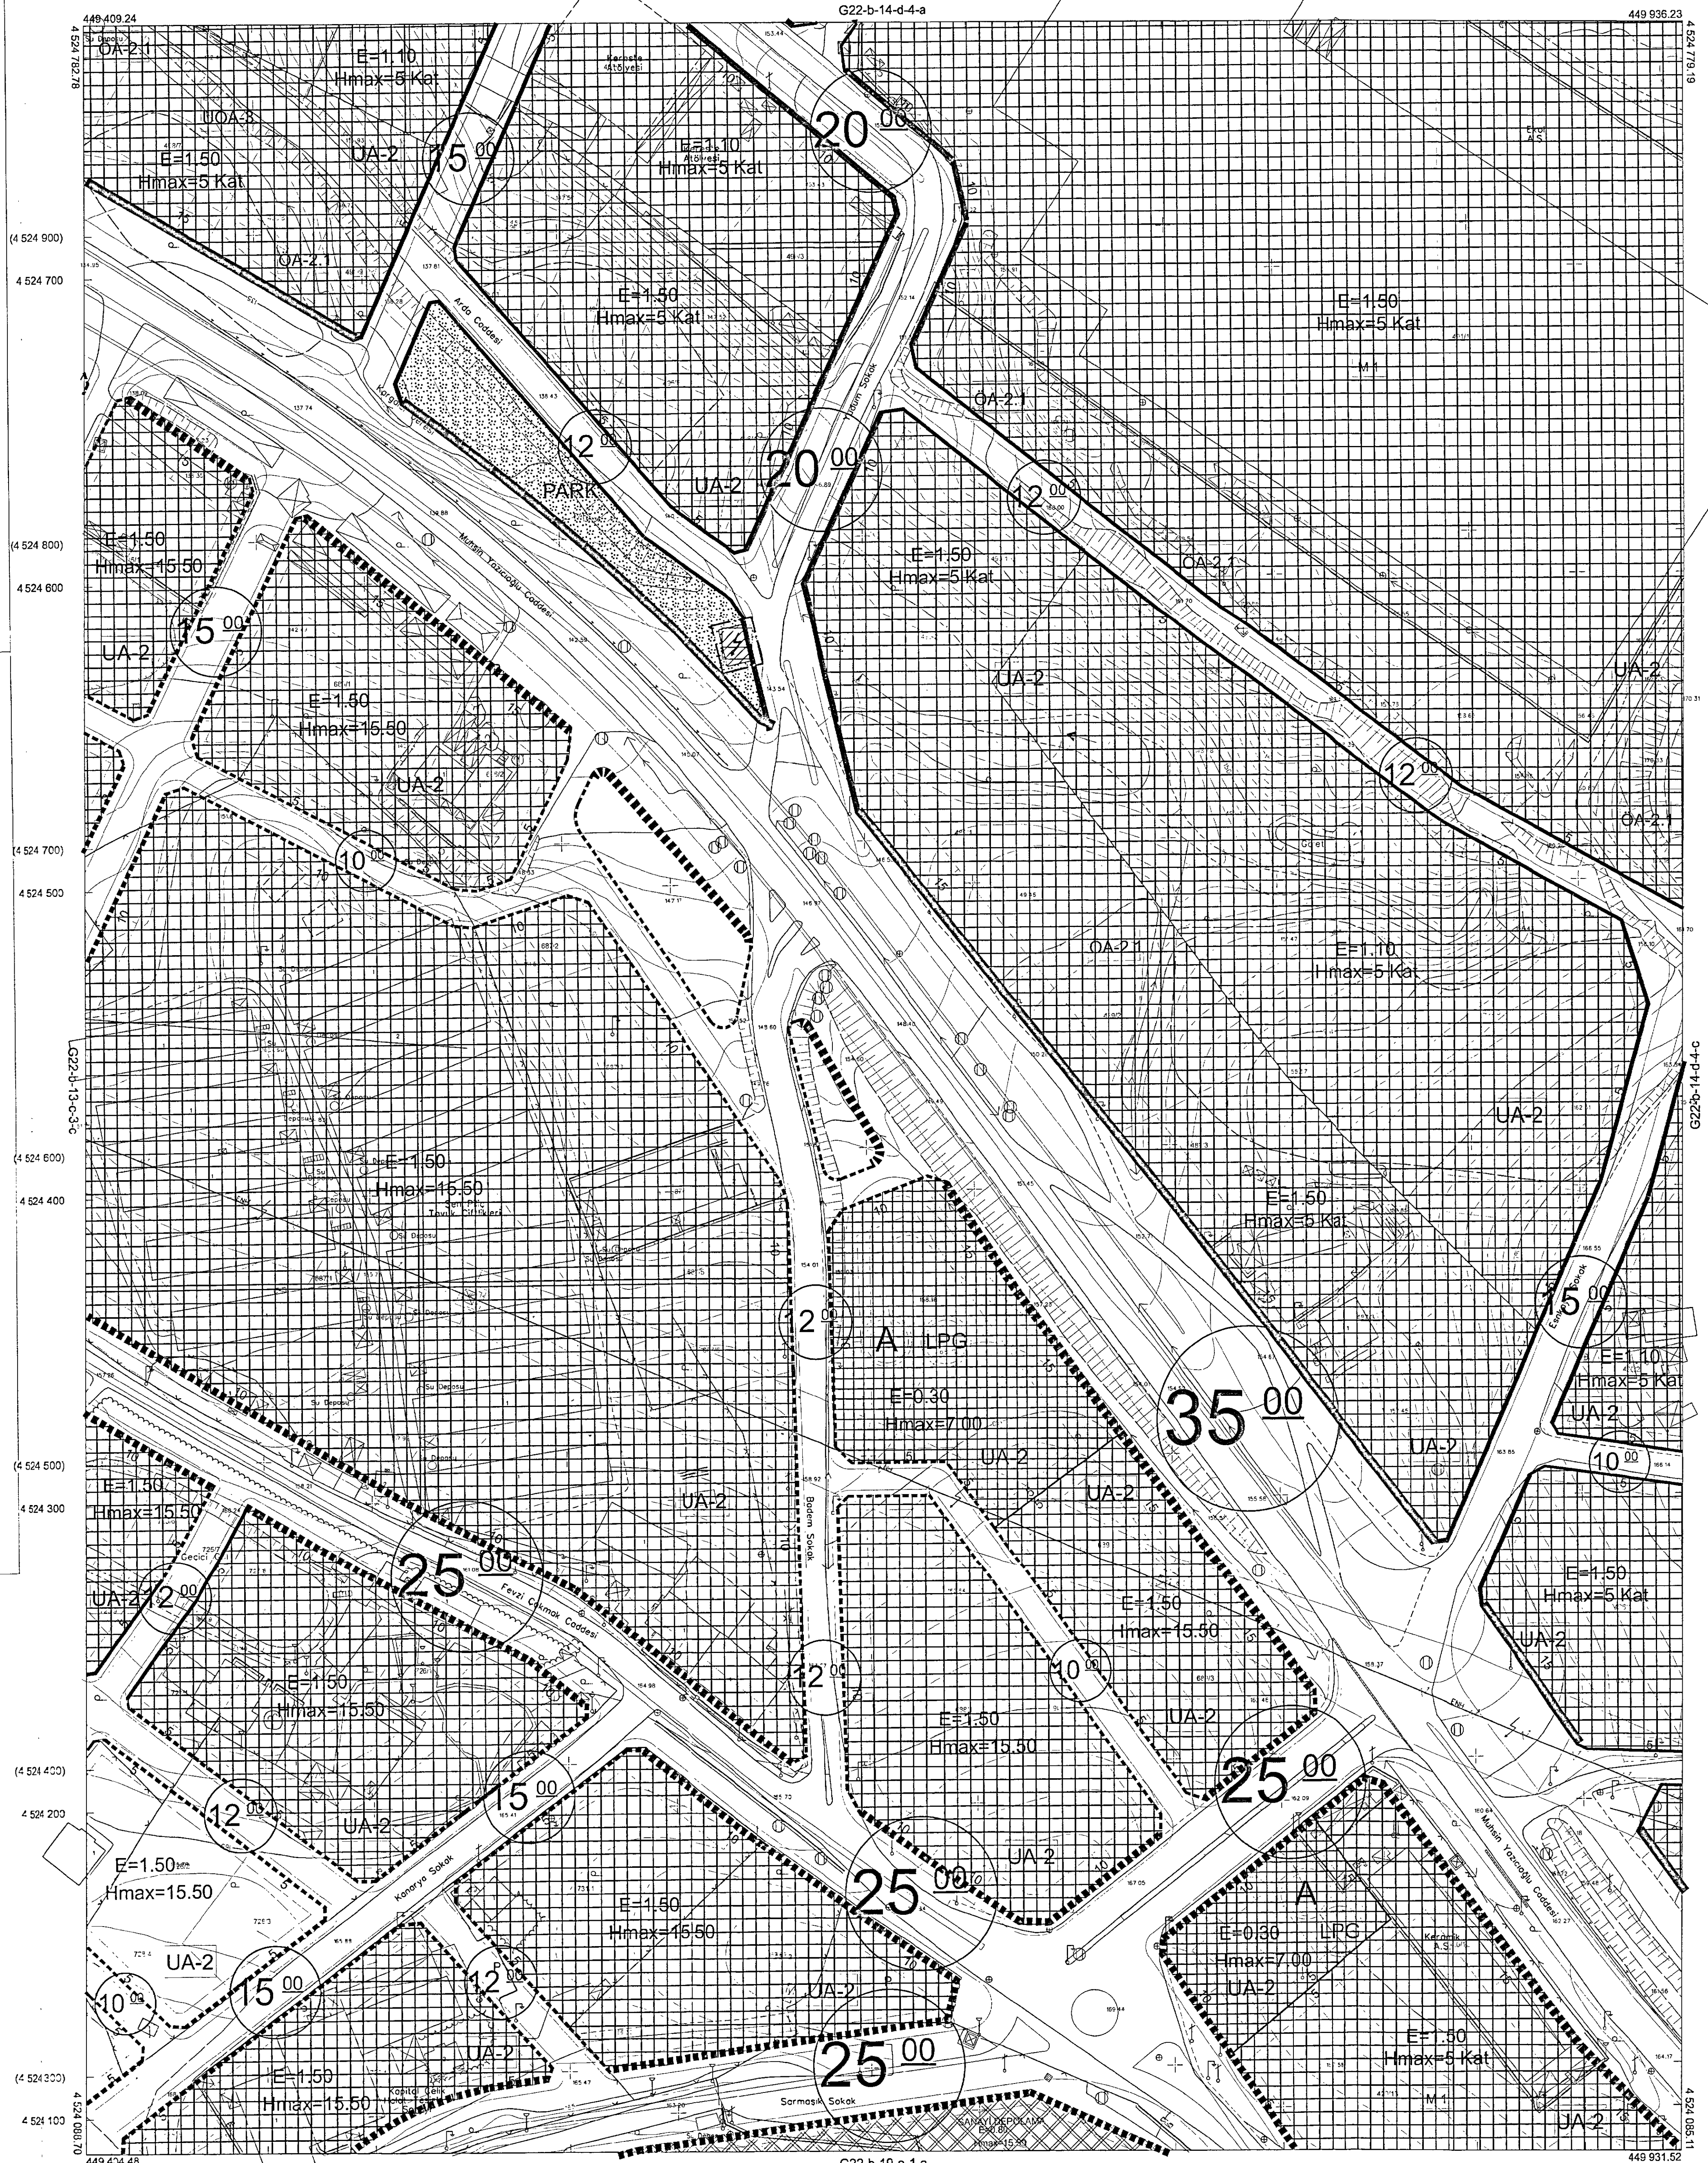

1:1000

Koordinatlar ve pelta bölümlenmesi en son güncellenmiş
TUTGA'ya bağlı 2005.0 eşiğinde, GR80 elipsoidal ve
Transversal Mercator (TM) izdüşümünde düzenlenmiştir.
Ağustos 2010 tarihinde çekilen renkli hava fotoğraflarından
çerçelmiştir.Yapılar şakak çizgileriyle gösterilmiştir.

Yüklenici Firma : KUTLUBEY HARİTA A.Ş.
ÇETİNKAYA İMAR A.Ş.
(Onak Girişim)

PROJE YÖNETİCİSİ
ALTAN ÇETİNKAYA
Harita Mühendisi


Harita Mühendisi
Harita Mühendisi
Harita Yüksek Mühendisi
Harita Yüksek Mühendisi

SELİM SAYDAN
DİLEK AYDIN
EŞREF AKIŞ
HAKAN İLHAN

KONTROL
HALİHAZIR HARİTA ŞEFİ
İSMAIL SEYREK
Harita Mühendisi

PROJE YÖNETİCİSİ
HARİTA ŞUBE MÜDÜRÜ V.
SERKAN ONUR
Harita Yüksek Mühendisi

Kocaeli Büyükşehir Belediyesi
tarafından Fotogrametrik yöntemle
yapılan Kocaeli İline alt 1/1000
ölçekli sayısal Halihazır Harita 3194
sayılı İmar-Konum 7/a maddesine
göre incelendi ve onandı.
28-11-2011

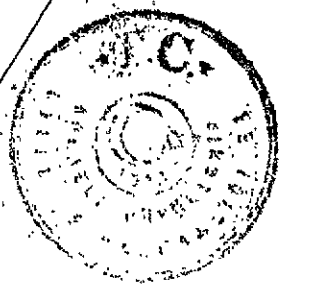

Başkan Adına
GÖKMEN MERGÜÇ
İmar ve Şehircilik Dairesi Başkanı

ÇAYIROVA İLÇESİ (Şekerpınar Beldesi) G22-b-14-d-4-d
KOCAELİ

PLAN İŞLEM NO.
PIN: 11068103

Çayırova Belediyesi Başkanlığı tarafından
hazırlanan uygulama imar planları 13.03.2015
tarihinde yapılan kontrol edilmiştir.

TUGBA YEMİR
Jeoğrafik Mühendis

Daher ÖZDEMİR
Mühendis

Rahmi E. TÜMPALAY
Şehir Planlama Şube Müdürü

Çayırova Belediyesi Başkanlığı tarafından
hazırlanan 07.02.2015 tarih ve 4521/2015 sayılı
Daire Başkanlığı yassı ile Büyükşehir Belediye
Medicine sunulan plandır.

Osman GÜNER
İmar ve Şehircilik Dairesi Başkanı

	</
--	--	----

PLAN İŞLEM NO.
PİN: 11058103

Çayırova Belediye Başkanlığı tarafından
hazırlanan uygulama imar planları 13.03/2005
tarihinde tarafınca kontrol edilmiştir.

TUGBA AYDEMİR
Şehir Planlama Şube Müdürü

Çayırova Belediye Başkanlığı tarafından
hazırlanan 02.10/2005 tarih ve 03.03/2005 sayılı
Daire Başkanlığı yazısı ile Büyükşehir Belediye
Medisline sunulan plandır.

Osman GÜNER
İmar ve Şehircilik Dairesi Başkanı

Rahmi E. TÜMPALAY
Şehir Planlama Şube Müdürü

Büyükşehir Belediye Medisline 13.02/2005 tarih
ve 403 sayılı gündem maddesi olarak görüşülerek
Komisyonumuzun tetkikine sunulan ve 13.02/2005
tarihli komisyon toplantısında karara bağlanan plandır.

Aykut BOZKURT
İmar ve Bayındırlık Komisyon Başkanı

Büyükşehir Belediye Medisline 13.03/2005 tarih
ve 404 sayılı karar ile onaylanan plandır.

Gökmen MENGÜÇ
Başkan A. Çelik
Genel Sekreter Yard.

Ali Ruhan ÇELİK
Katip Üye

Fatma Nur ÇELİK
Katip Üye

UYGULAMA İMAR PLANI DEĞİŞİKLİĞİ
BELEDİYESİ : Çayırova Belediyesi
MAHALLESİ : Şekerpınar-2 Mahallesi
ÖLÇEK : 1/1000
PAFTASI : G22-B-18-B-1-D
ADA-PARSEL : 830 Ada 8 Parselin Batısı
KONU : Trafo Alanı

dmb
Şehir Planlama
Muhammed BAS
Şehir Planlama
Dp.No: 1535030035 Oda Sicl: 635

T.C.
ÇAYIROVA BELEDİYE BAŞKANLIĞI
İMAR VE ŞEHİRCİLİK MÜDÜRLÜĞÜ

16.10/2005 tarih ve 03.11/2005 sayılı yazımızın eki olan ve Kocaeli
Büyükşehir Belediye Başkanlığınca onaylanması gereken uygulama
imar planı teklifidir.

Alihan KANDIRCI
Şehir Planlama

İsmail KANDIRCI
İmar ve Şehircilik Müdürü V.

Çayırova Belediye Medisline Komisyonumuzun
tetkikine sunulan ve 02.12.2005 tarih 21 sayılı
komisyon raporu ile karara bağlanan imar planıdır.

Fatmanur ÇELİK
İmar ve Bayındırlık Komisyon Başkanı

Belediyemiz Medisline 02.10/2005 tarih ve
02.10/2005 sayılı kabul edilen kararın eki olan
plandır.

Büyükmü ÇİFTÇİ
Belediye Başkanı


Furkan YAVUZ
Katip

Neşe AYDIN
Katip

ÇAYIROVA İLÇESİ (Çayırova Beldesi)

KOCAELİ

G22-b-18-b-1-d

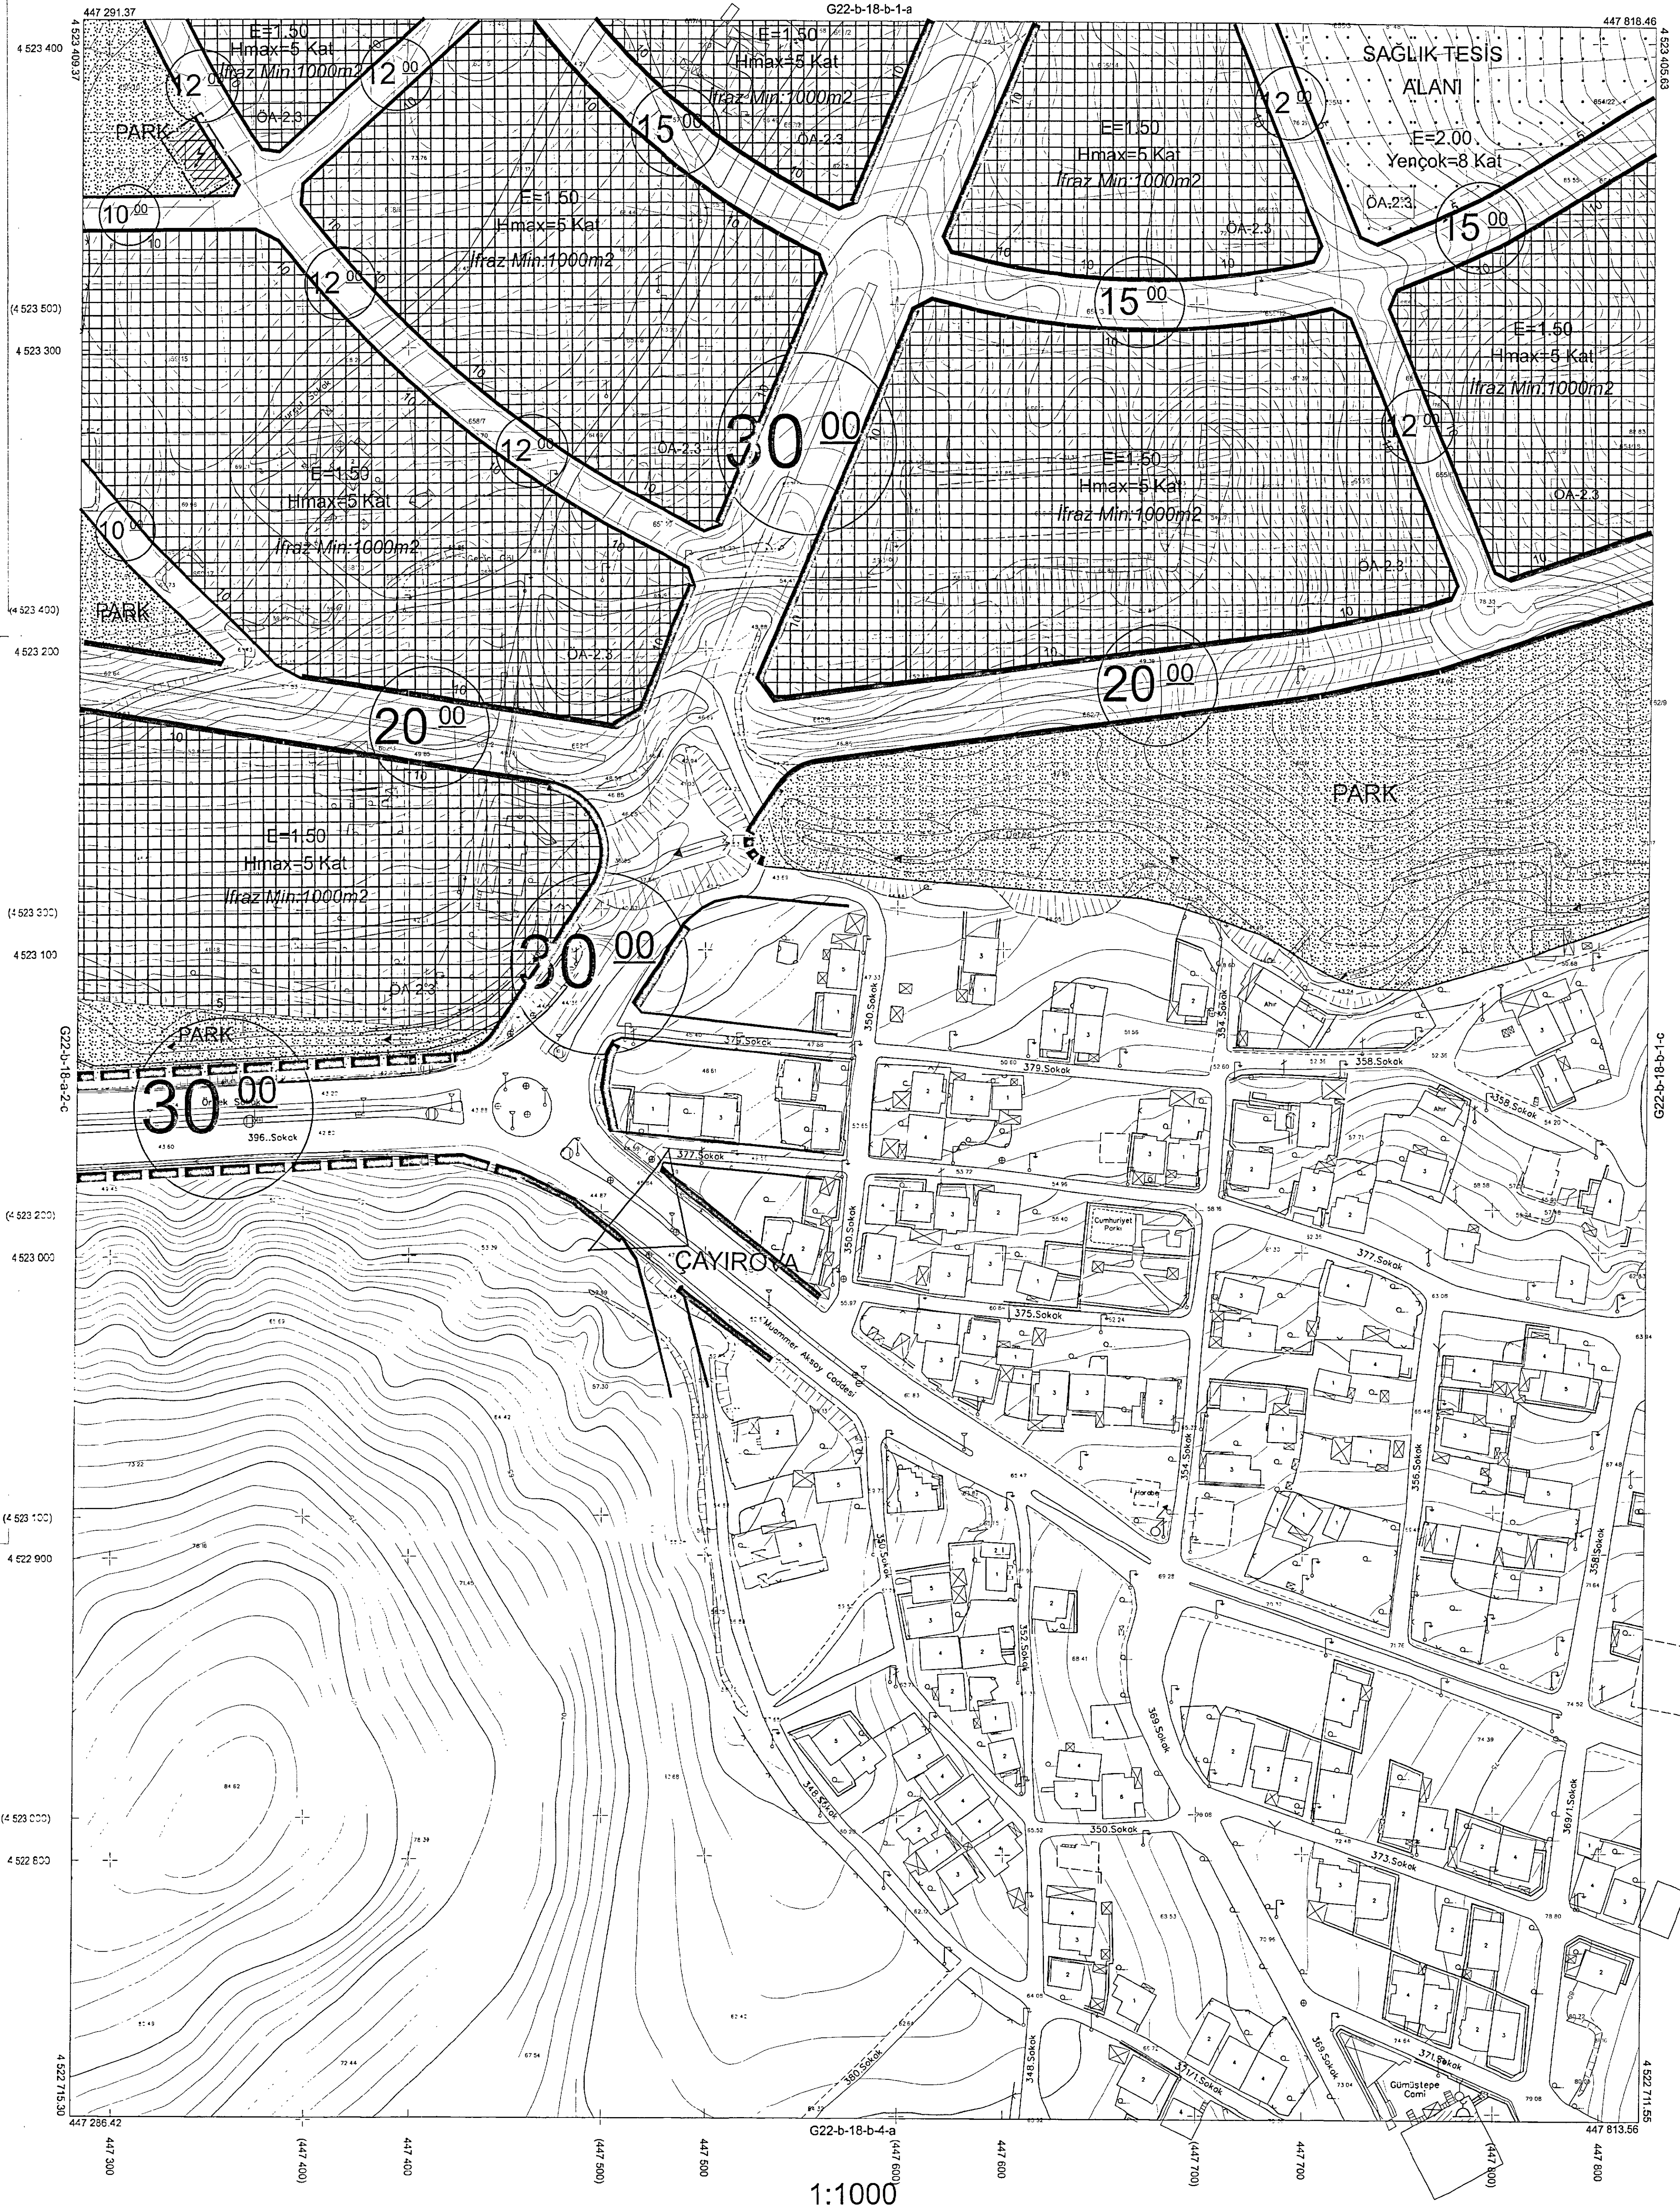

Kocaeli Büyükşehir Belediyesi
tarafından Fotogrametrik yöntemle
yapılan Kocaeli iline ait 1/1000
ölçekli sayısal Halihazır Harita 3194
sayılı İmar Kanunun 7/a maddesine
göre incelendi ve onandı.

28-11-2011



Gökmen MENGÜÇ
Başkan A. Çelik
İmar ve Şehircilik Dairesi Başkanı

ÇAYIROVA İLÇESİ (Çayırova Beldesi) G22-b-18-b-1-d
KOCAELİ

Koordinatlar ve pafta bölünmesi en son güncellenmiş
TUTGAYA bağı 2005 D epöğünde, GRSS0 elipsoid ve
Transversal Mercator (TM) izdüşümünde düzenlenmiştir.

Ağustos 2010 tarihinde çekilen renkli hava fotoğraflarından
üretimiştir.Yapılar saçak çizgileriyle gösterilmiştir.

Yüklenici Firma : KUTLUBEY HARİTA A.Ş.
ÇETİNKAYA İMAR A.Ş.
(Ortak Girişimi)

PROJE YÖNETİCİSİ

ALTAN ÇETİNKAYA
Harita Mühendisi

ALTAN ÇETİNKAYA
Harita Mühendisi

Harita Mühendisi

Harita Mühendisi

Harita Yüksek Mühendisi

Harita Yüksek Mühendisi

SELİM SAYDAN

DİLEK AYDIN

EŞREF AKIŞ

HAKAN İLHAN

HAZIR HARİTA ŞEFİ

İSMAIL SEYREK

Harita Mühendisi

Harita Yüksek Mühendisi

PROJE YÖNETİCİSİ

HARİTA ŞUBE MÜDÜRÜ V.

SERKAN ONUR

Harita Yüksek Mühendisi

ARİTA ŞUBE MÜDÜRÜ V.
SERKAN ONUR
Harita Yüksek Mühendisi

PLAN İŞLEM NO.
PİN: 40069145...

Çayırova Belediye Başkanlığı tarafından
hazırlanan uygulama imar planları 13.03/2025
tarihinde tarafsızca kontrol edilmiştir.

Çayırova Belediye Başkanlığı tarafından
hazırlanan 02.02/2025 tarih ve 40069145 sayılı
Daire Başkanlığı yazısı ile Büyükşehir Belediye
Medicine sunulan planlar.

Özcan GÜNER
İmar ve Şehircilik Dairesi Başkanı

Rahmi E. TUMPALAY
Şehir Planlama Şube Müdürü

Büyükşehir Belediye Medicine 13.03/2025 tarih
ve 401 sayılı gündem maddesi olarak görüşülen
Komisyonumuzun teklifine sunulan ve 13.03/2025 tarihli
komisyon toplantısında karara bağlanan planlar.

Büyükşehir Belediye Medicine 13.03/2025 tarih
ve 401 sayılı gündem maddesi olarak görüşülen
Komisyonumuzun teklifine sunulan ve 13.03/2025 tarihli
komisyon toplantısında karara bağlanan planlar.

Gökmen MENGÜÇ
Başkan A.
Genel Sekreter Yrd.

Ali Ruhan ÇELİK
Katip Üye

Fatma Nur ÇELİK
Katip Üye

Aykut BOZKURT
İmar ve Bayındırlık Komisyon Başkanı

UYGULAMA İMAR PLANI DEĞİŞİKLİĞİ	
BELEDİYESİ :	Çayırova Belediyesi
MAHALLESİ :	Aksoy Mahallesi
ÖLÇEK :	1/1000
PAFTASI :	G22-B-18-B-3-D
ADA-PARSEL :	1281 Ada 6 Parselin Doğusu
KONU :	Trafo Alanı

dmb
planlama
Başkanlık
De No: 153600033 Cds Sok. 6/3

T.C.
ÇAYIROVA BELEDİYE BAŞKANLIĞI
İMAR VE ŞEHİRCİLİK MÜDÜRLÜĞÜ

16.03/2025 tarih ve 401 sayılı yazımızın eki olan ve Kocaeli
Büyükşehir Belediye Başkanlığına onaylanması gereken uygulama
imar planı teklifidir.

Şehir Planlama
Şube Başkanı

İmar ve Şehircilik Müdürü V.

Çayırova Belediye Medicine Komisyonumuzun
teklifine sunulan ve 02.02/2025 tarih ve 401 sayılı
komisyon raporu ile karara bağlanan imar planlarıdır.

Belediye Medicine 03.04/2025 tarih ve
402 sayılı kararı ile kabul edilen kararın eki olan
planlar.


Fatih ÇELİK
İmar ve Bayındırlık Komisyon Başkanı

Bahadır ÇİFTÇİ
Belediye Başkanı


Furkan YAVUZ
Katip

Nesre AYDIN
Katip

ÇAYIROVA İLÇESİ (Çayırova Beldesi) KOCAELİ G22-b-18-b-3-d

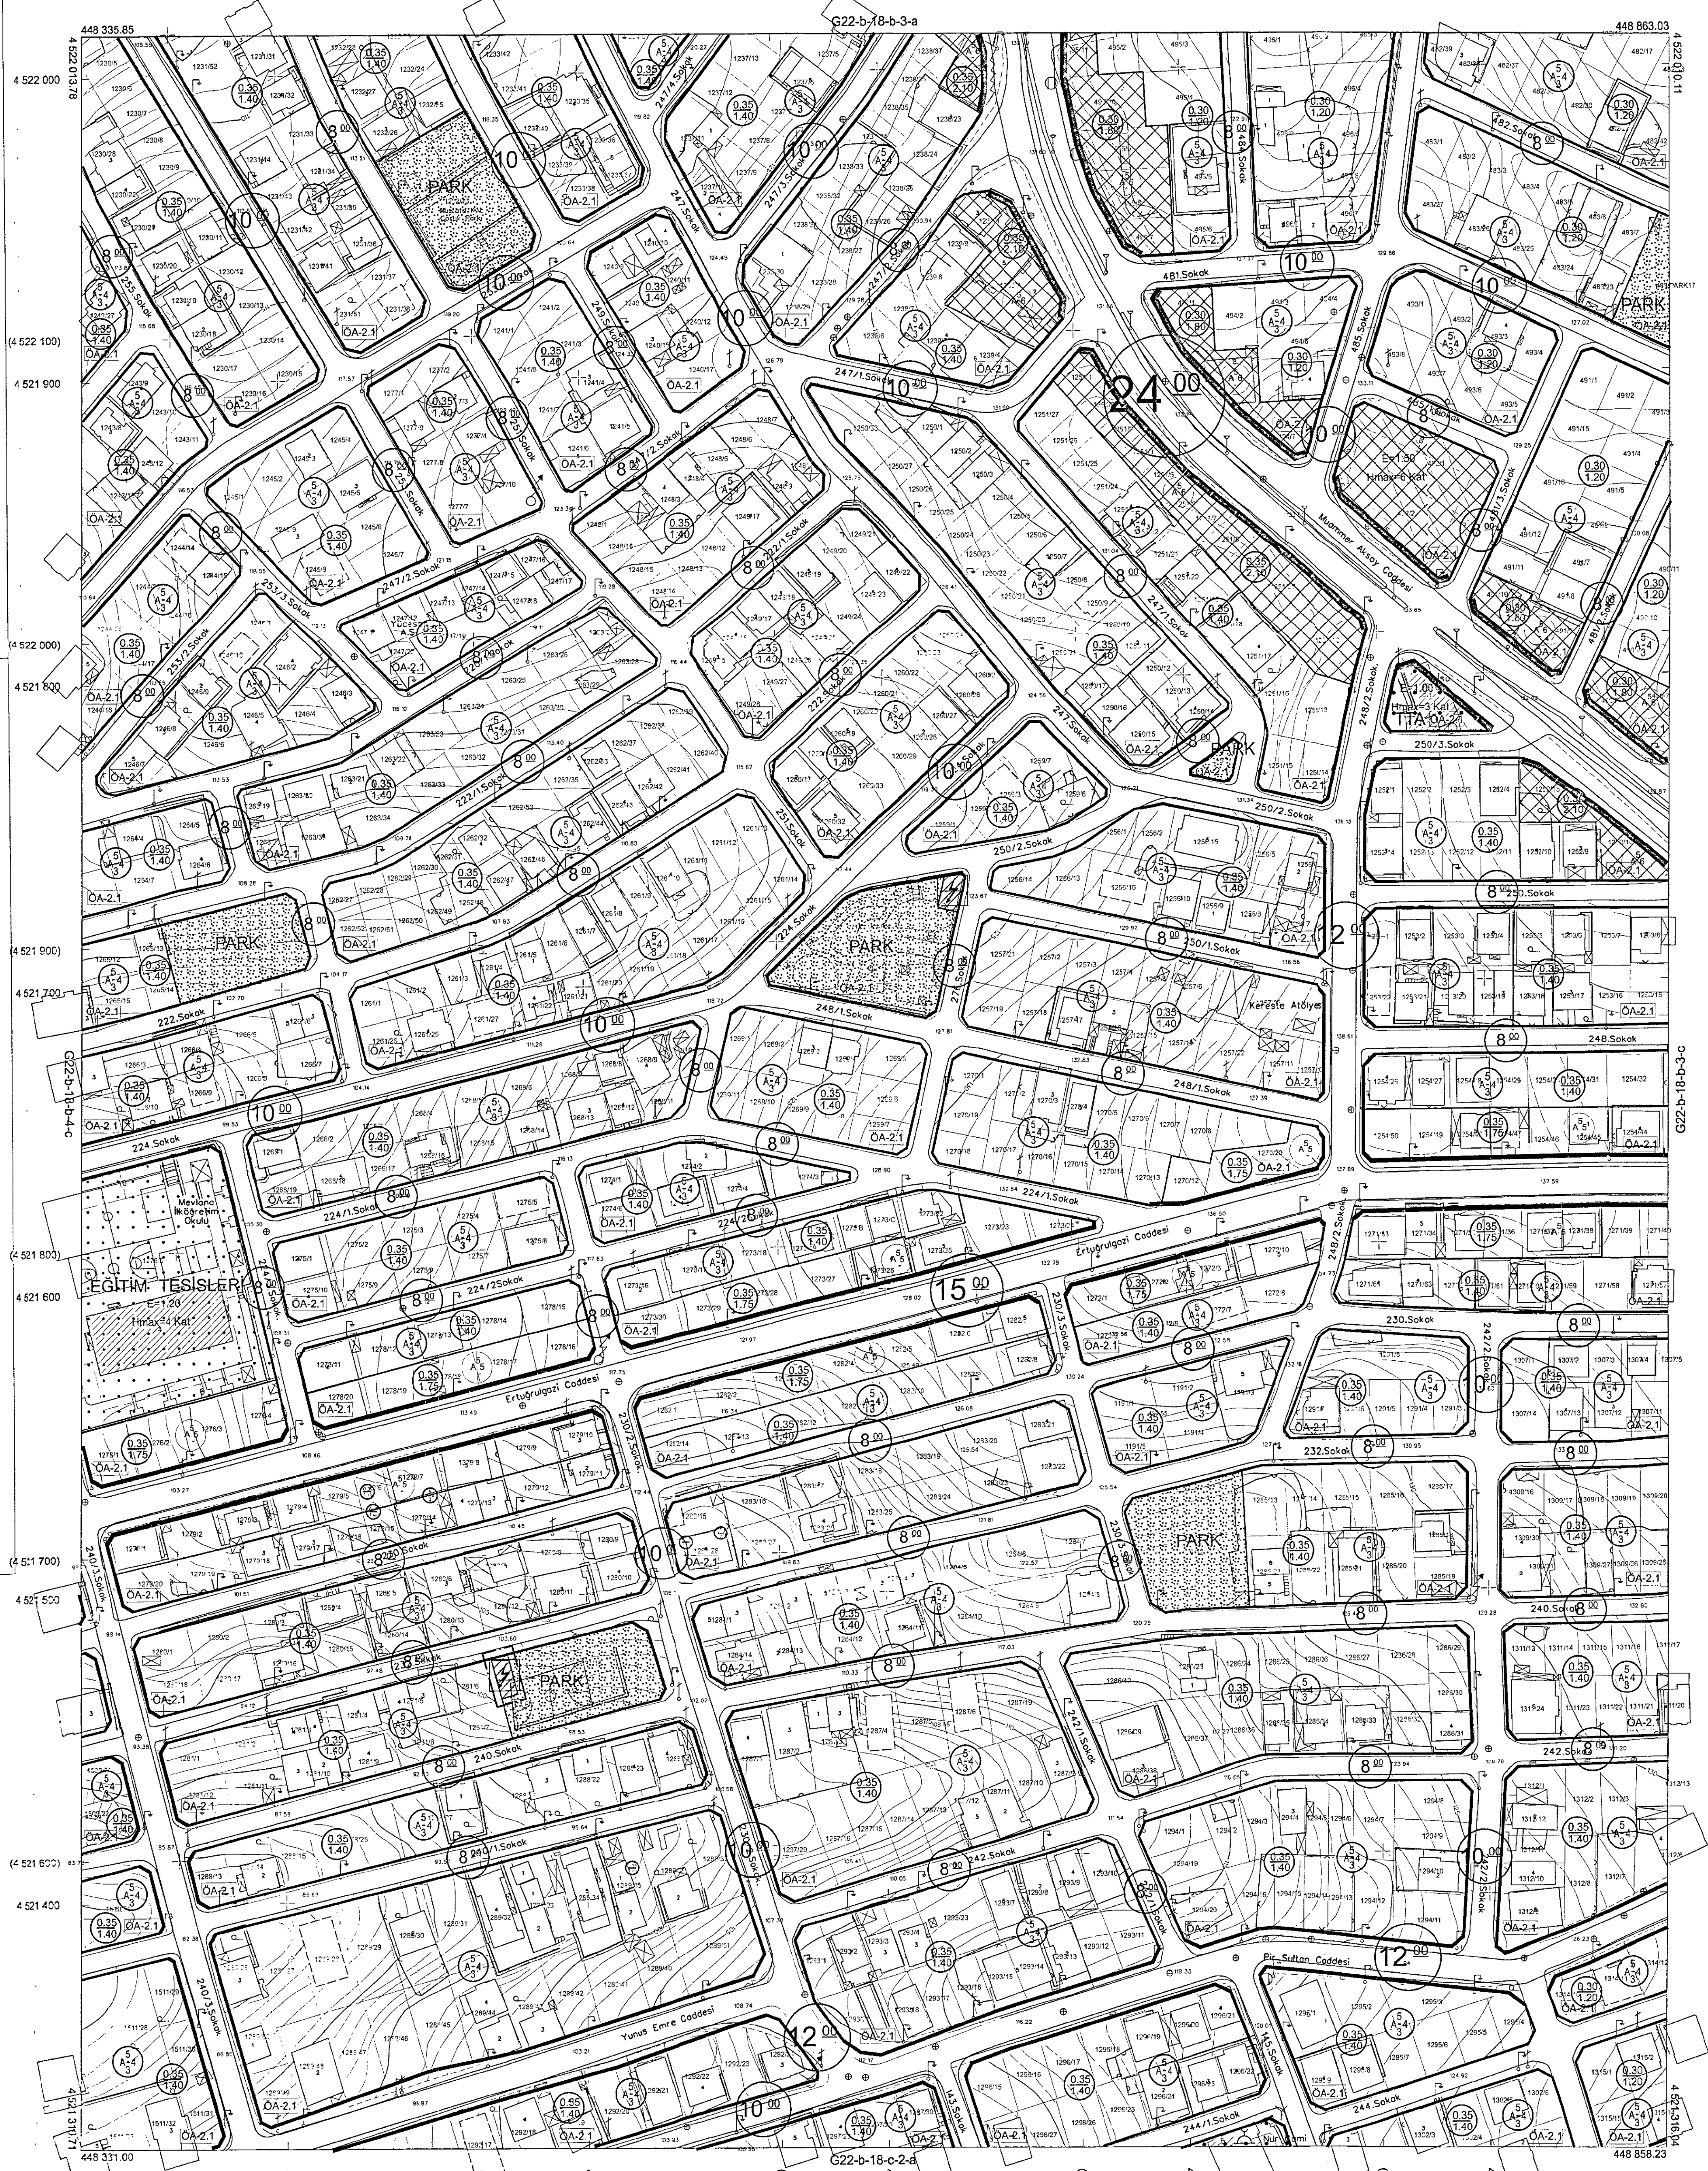

Kocaeli Büyükşehir Belediyesi
tarafından Fotogrametrik yöntemle
yapılan Kocaeli iline ait 1/1000
ölçekli sayısal Halihazır Harita 3194
sayılı İmar Kanunun 7/a maddesine
göre incelendi ve onandı.
28.11.2011

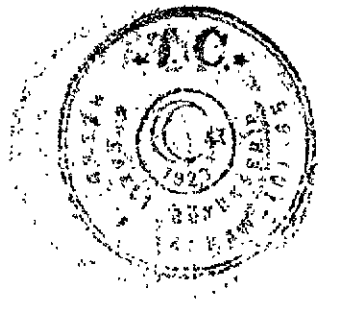

Başkan Adına
GÖKMEN MENGÜÇ
İmar ve Şehircilik Dairesi Başkanı

ÇAYIROVA İLÇESİ (Çayırova Beldesi) G22-b-18-b-3-d
KOCAELİ

Koordinatlar ve pafta bölünmesi en son güncellenmiş
TUTGA'ya bağlı 2005.0 epochunda, GRS80 e'psodi ve
Transversal Mercator (TM) izdüşümünde düzenlenmiştir.
Ağustos 2010 tarihinde çekilen renkli hava fotoğraflarından
çerçim yapılarak çizilmiştir.
Yüklenici Firma : KUTLUBEY HARİTA A.Ş.
ÇETINKAYA İMAR A.Ş.
(Ornek Çizim)

PROJE YÖNETİCİSİ
ALTAN ÇETINKAYA
Harita Mühendisi

Harita Mühendisi
Harita Mühendisi
Harita Yüksek Mühendisi
Harita Yüksek Mühendisi

SELİM SAYDAN
DİLEK AYDIN
ESREK AKIŞ
HAKAN İLHAN

KONTROL
HALİHAZIR HARİTA ŞEFİ
İSMAIL SEYREK
Harita Mühendisi

PROJE YÖNETİCİSİ
HARİTA ŞUBE MÜDÜRÜ V.
SERKAN OĞUR
Harita Yüksek Mühendisi